



ESTADO ACTUAL



PROPUESTA DE MODIFICACIÓN

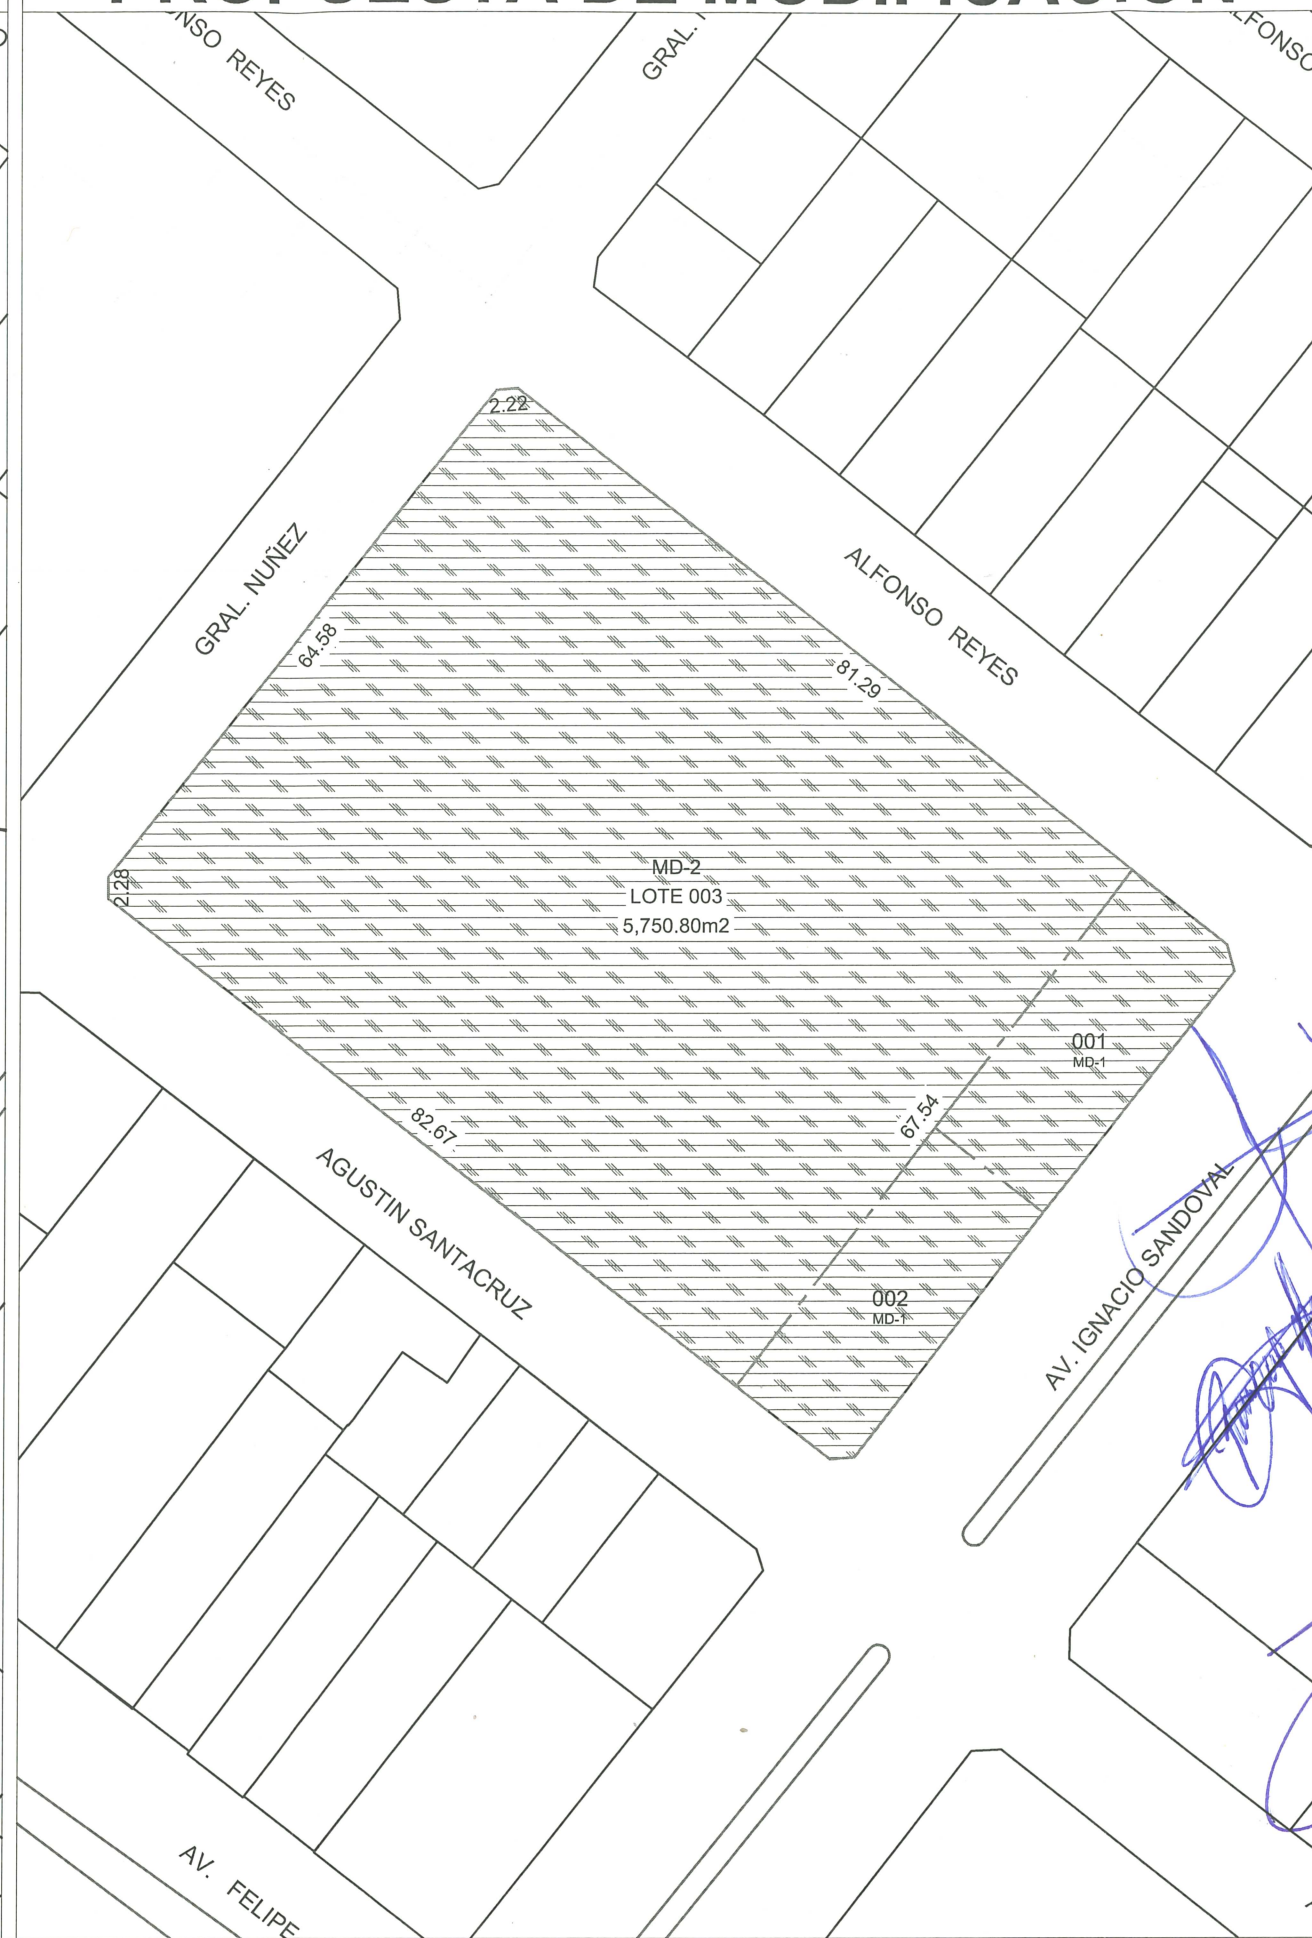

MODIFICACIÓN A LA LOTIFICACIÓN Y ZONIFICACIÓN DE LOS PREDIOS 003 AL 018 DE LA MANZANA 023 DEL FRACCIONAMIENTO JARDINES VISTA HERMOSA

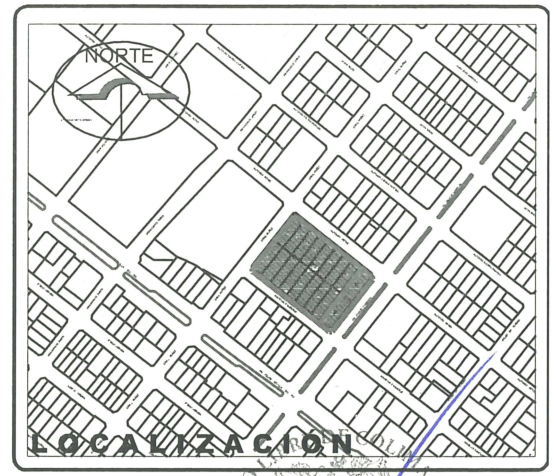

SIMBOLOGÍA:

MD-2
Corredor Urbano Mixto Intensidad Media

H2-U
Habitacional Unifamiliar Densidad Baja

H, Ayuntamiento de Colima
SECRETARÍA Habitacional Unifamiliar Densidad Baja



PROMOTOR:
C.P. LEONCIO ALFONSO MORAN SANCHEZ

SUBIDICIÓN:
AL NORTE DE LA CIUDAD DE COLIMA, COL.

CONSULTOR:
M. ARQ. JUAN ANTONIO CALDERON MAFUD

PLANO:
LOTIFICACIÓN Y ZONIFICACIÓN H2-U a MD-2

NÚMERO DE LAM:
E-1

LUGAR Y FECHA:
COLIMA, COL., OCTUBRE DE 2020

ESCALA GRÁFICA:
ESCALA: S/E