




ESTADO ACTUAL

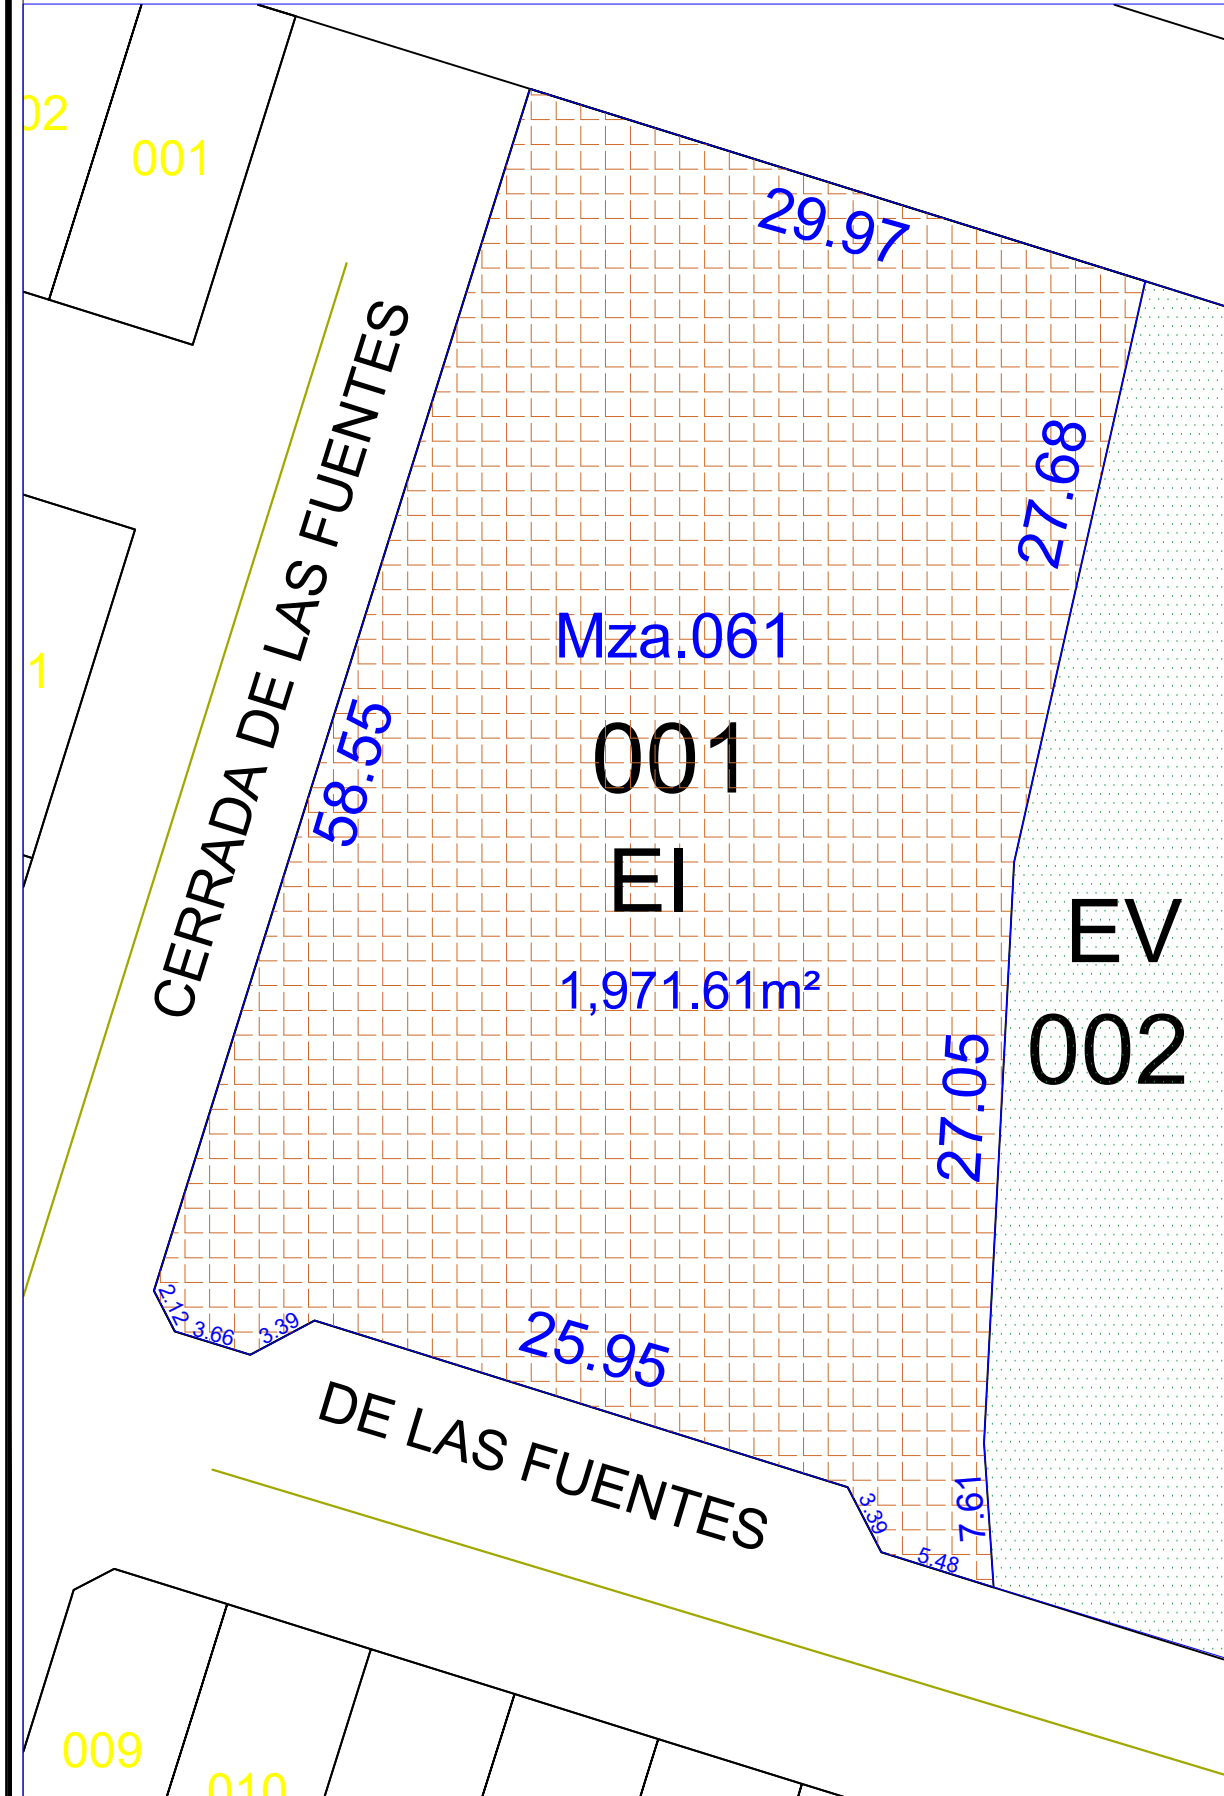

PROPUESTA DE MODIFICACIÓN

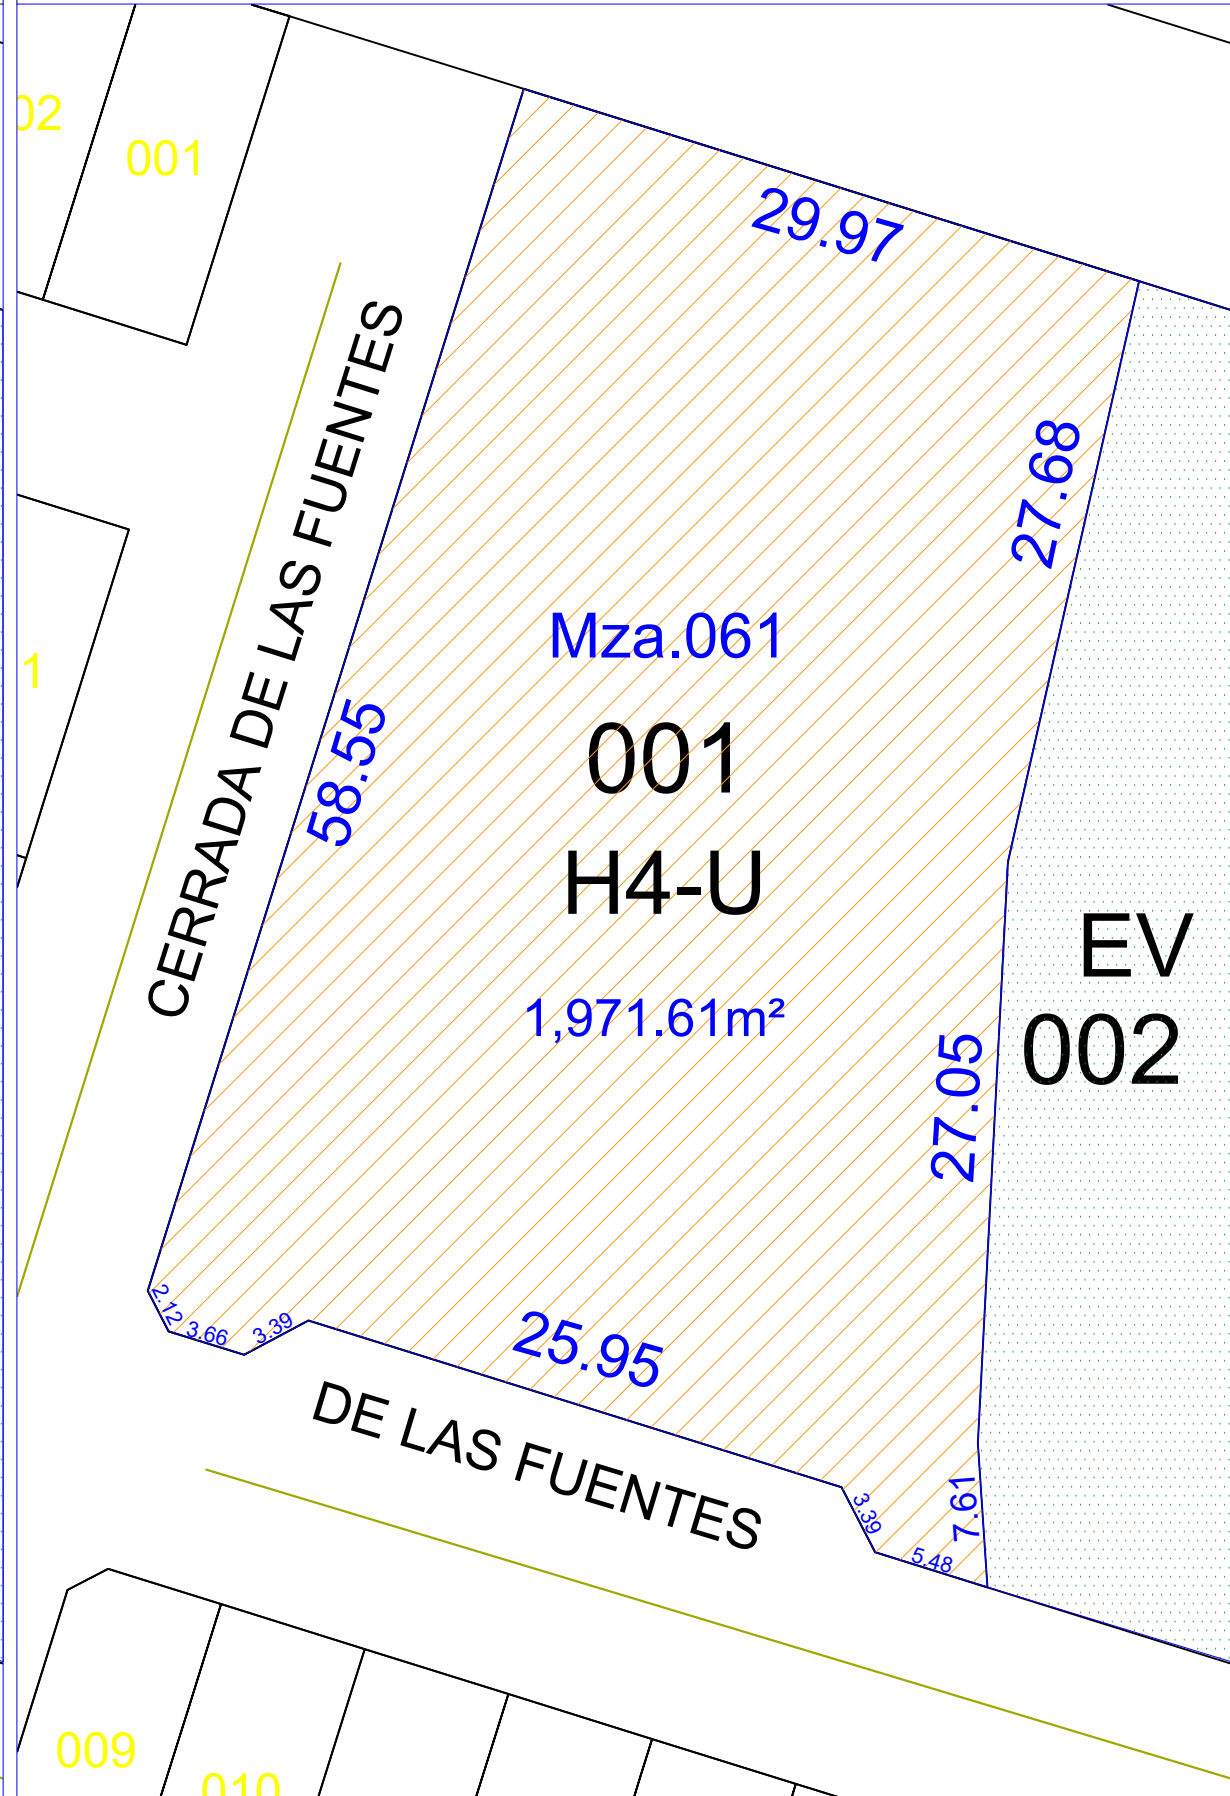

MODIFICACIÓN A LA ZONIFICACIÓN DE EL LOTE CON CLAVE CATASTRAL 02-01-21-061-001-000 DEL FRACCIONAMIENTO RESIDENCIAL LAS FUENTES DE EQUIPAMIENTO INSTITUCIONAL (EI) A HABITACIONAL UNIFAMILIAR DENSIDAD ALTA (H4-U)

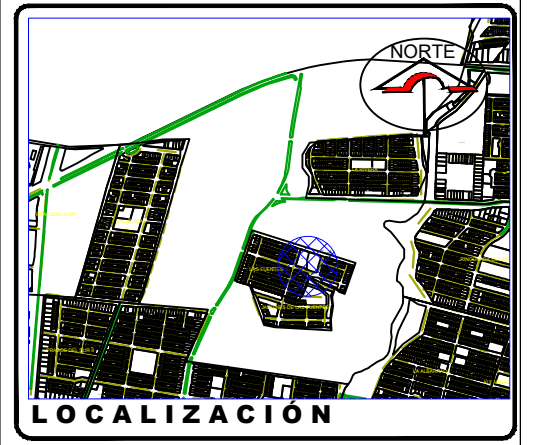

SIMBOLOGÍA:

	EI Equipamiento Institucional
	EV Espacios Verdes Abiertos
	H3-U Habitacional Unifamiliar Densidad Media

PROMOTOR:
H. AYUNTAMIENTO DE COLIMA

UBICACIÓN:
AL SUR DE LA CIUDAD DE COLIMA, COL.

PLANO:
**ZONIFICACIÓN
EI a H4-U**

NÚMERO DE LAM.
E-1

LUGAR Y FECHA:
COLIMA, COL., OCTUBRE DE 2020

ESCALA GRÁFICA:

ESCALA:
S/E