




# ESTADO ACTUAL

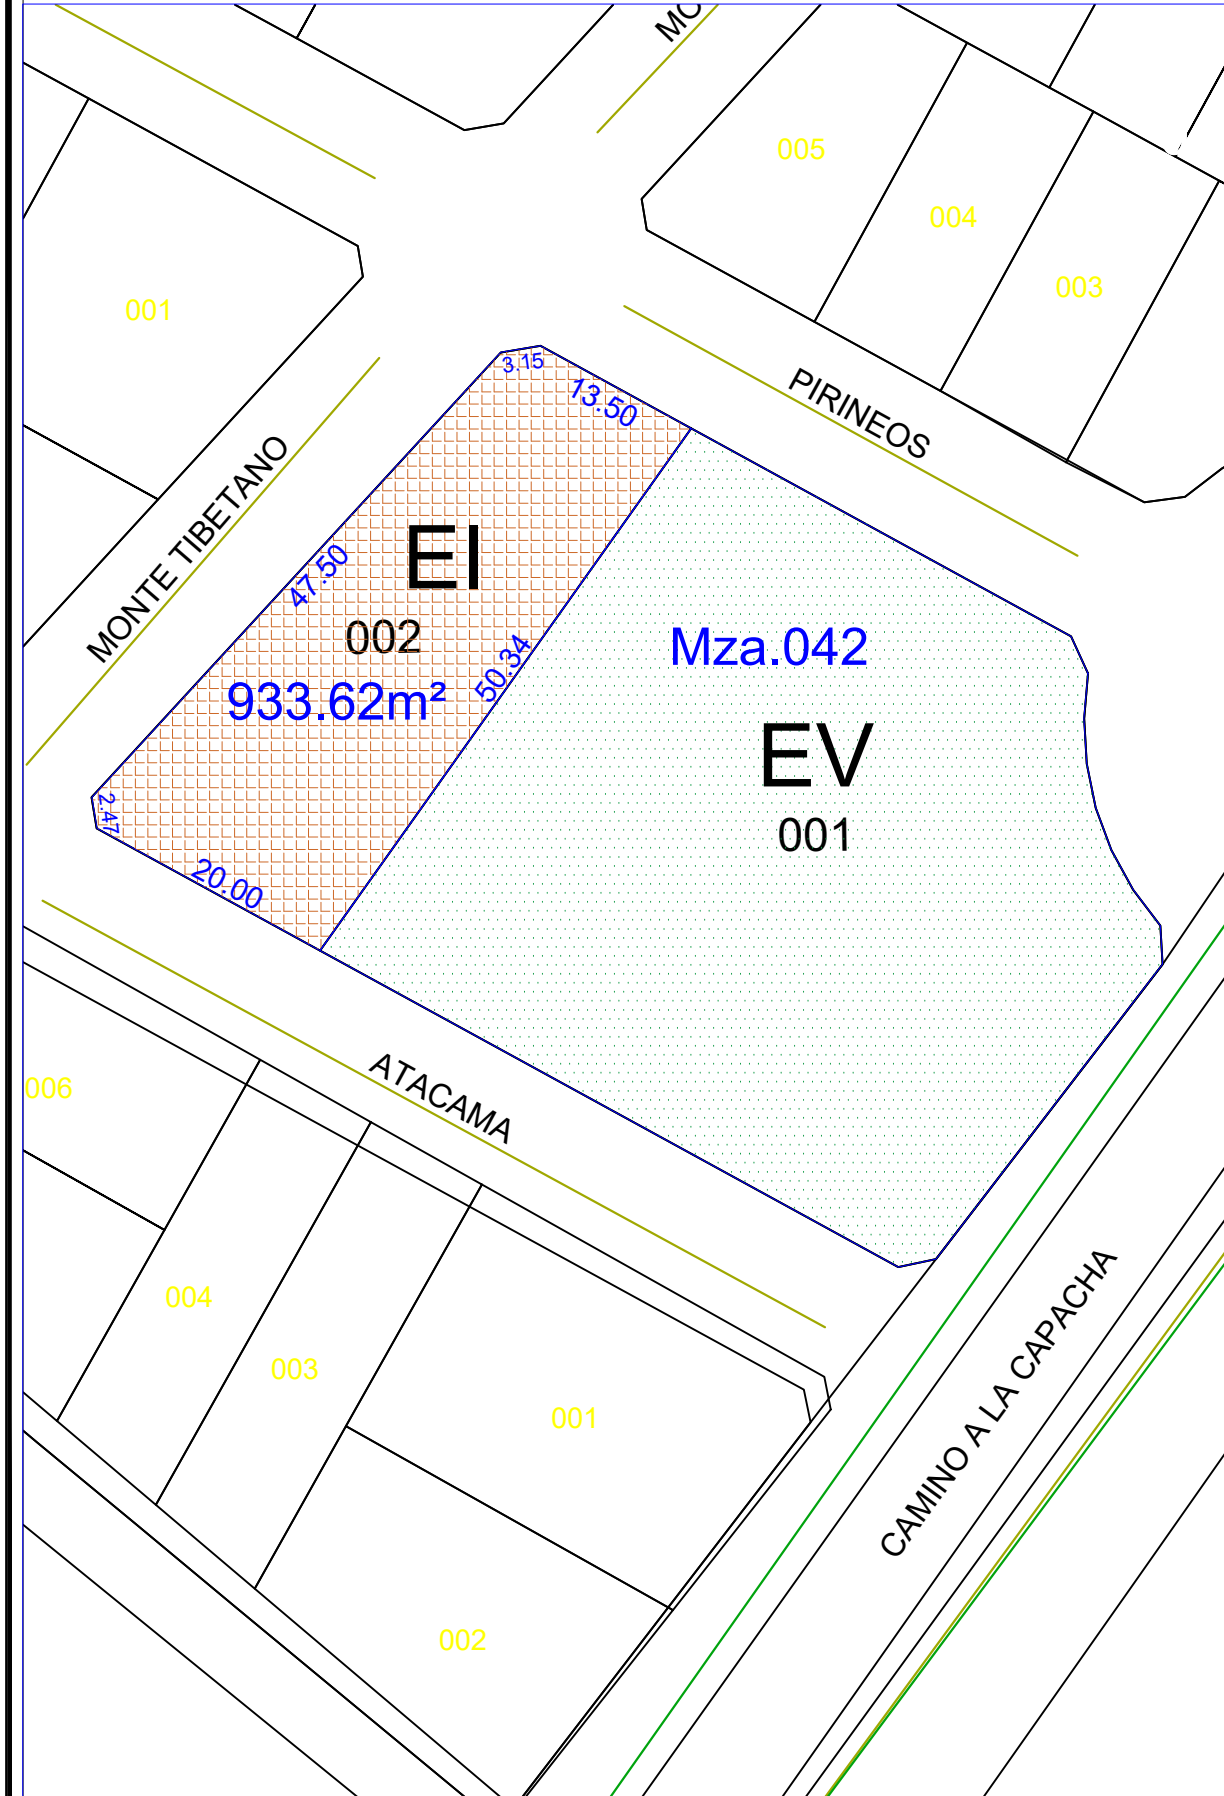

# PROPUESTA DE MODIFICACIÓN

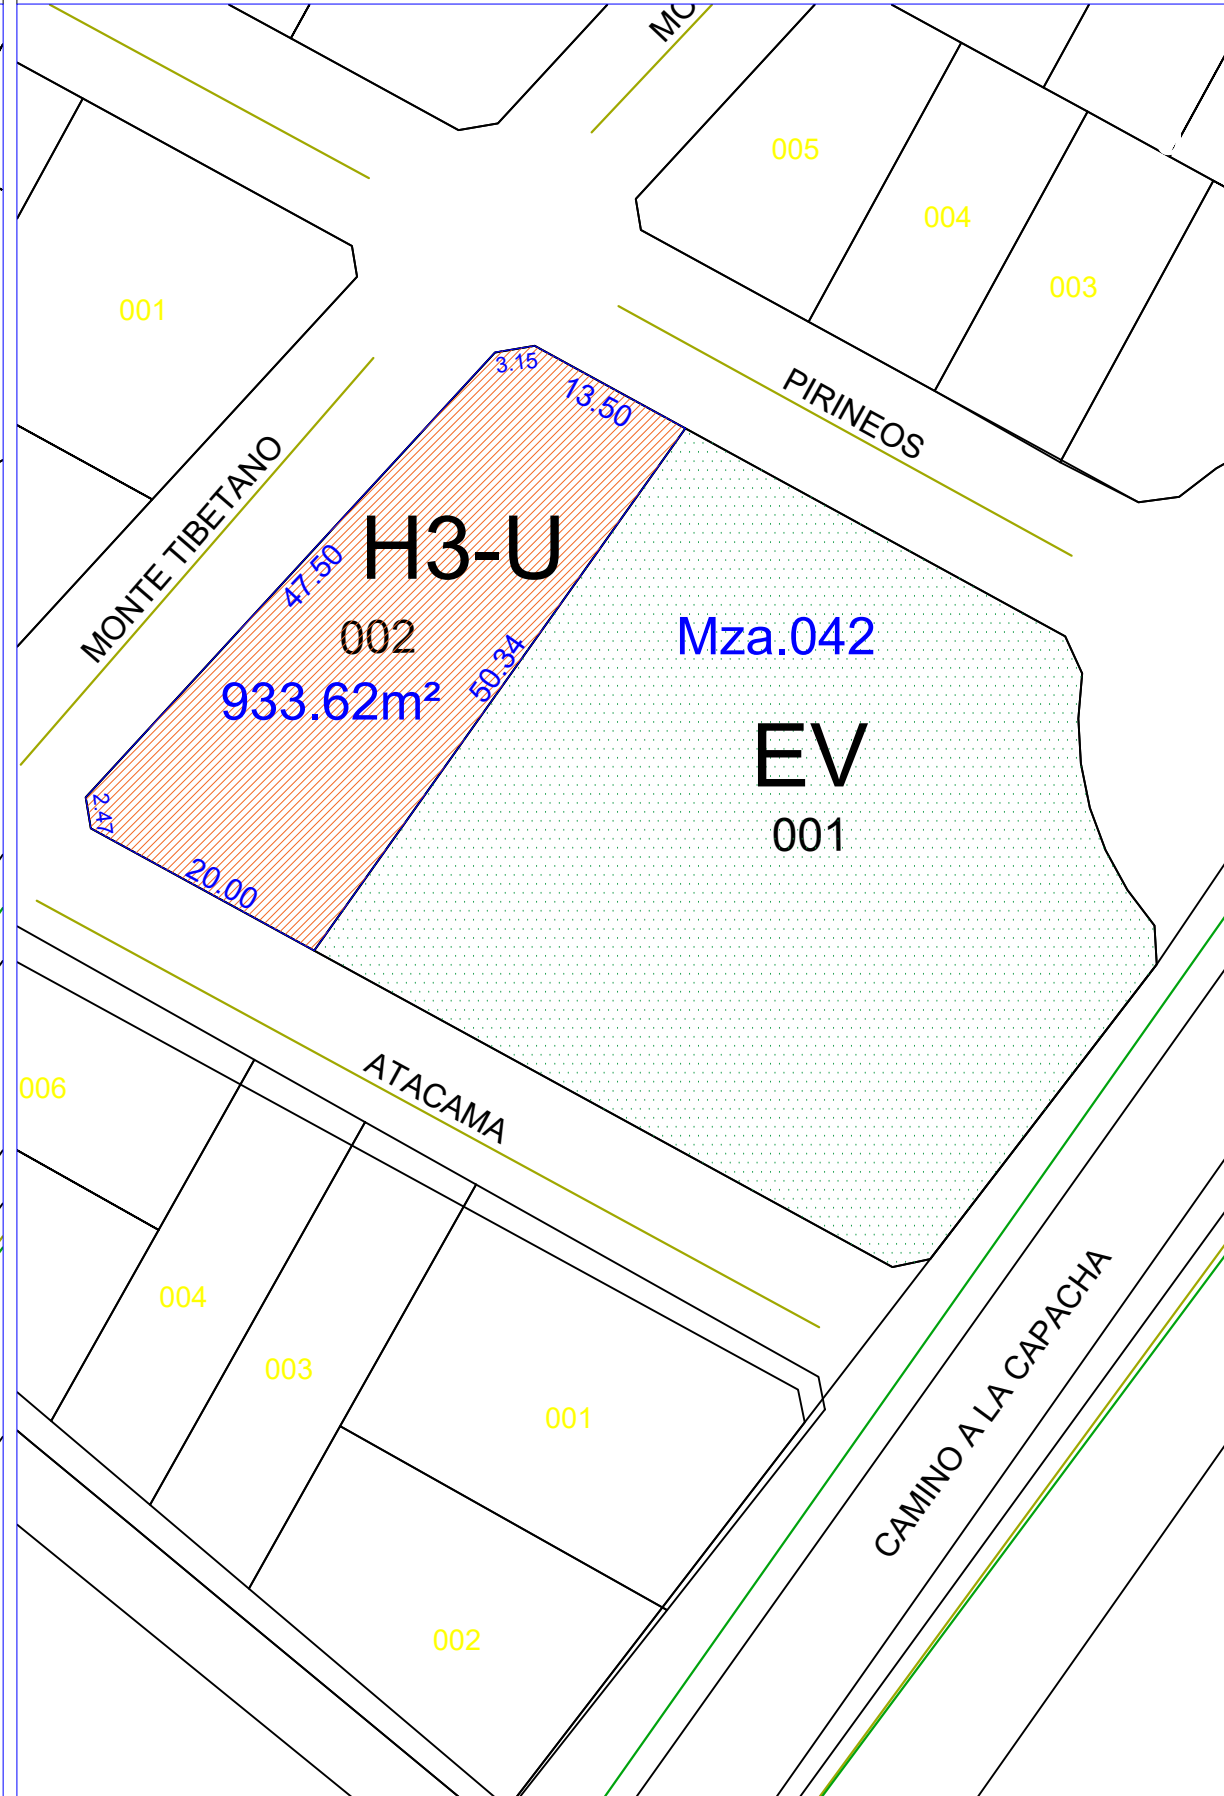

MODIFICACIÓN A LA ZONIFICACIÓN DE EL LOTE CON CLAVE CATASTRAL 02-01-13-042-002-000 DEL FRACCIONAMIENTO RESIDENCIAL LOMAS DEL VALLE, DE EQUIPAMIENTO INSTITUCIONAL (EI) A HABITACIONAL UNIFAMILIAR DENSIDAD MEDIA (H3-U)

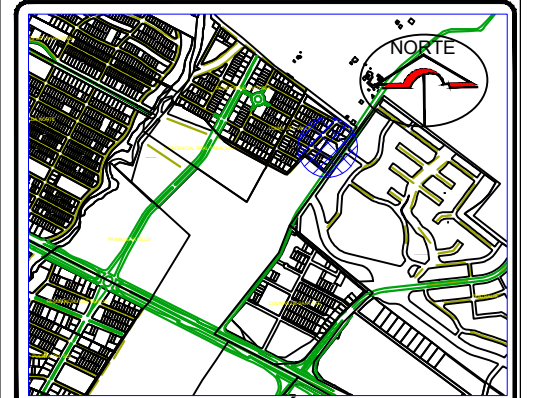

LOCALIZACIÓN

SIMBOLOGÍA:

	EI Equipamiento Institucional
	EV Espacios Verdes Abiertos
	H3-U Habitacional Unifamiliar Densidad Media

PROMOTOR:  
**H. AYUNTAMIENTO DE COLIMA**

UBICACIÓN:  
**AL NORTE DE LA CIUDAD DE COLIMA, COL.**

PLANO:  
**ZONIFICACIÓN  
EI a H3-U**

LUGAR Y FECHA:  
COLIMA, COL., OCTUBRE DE 2020

ESCALA GRÁFICA:

NÚMERO DE LAM.  
**E-1**

ESCALA:  
S/E