

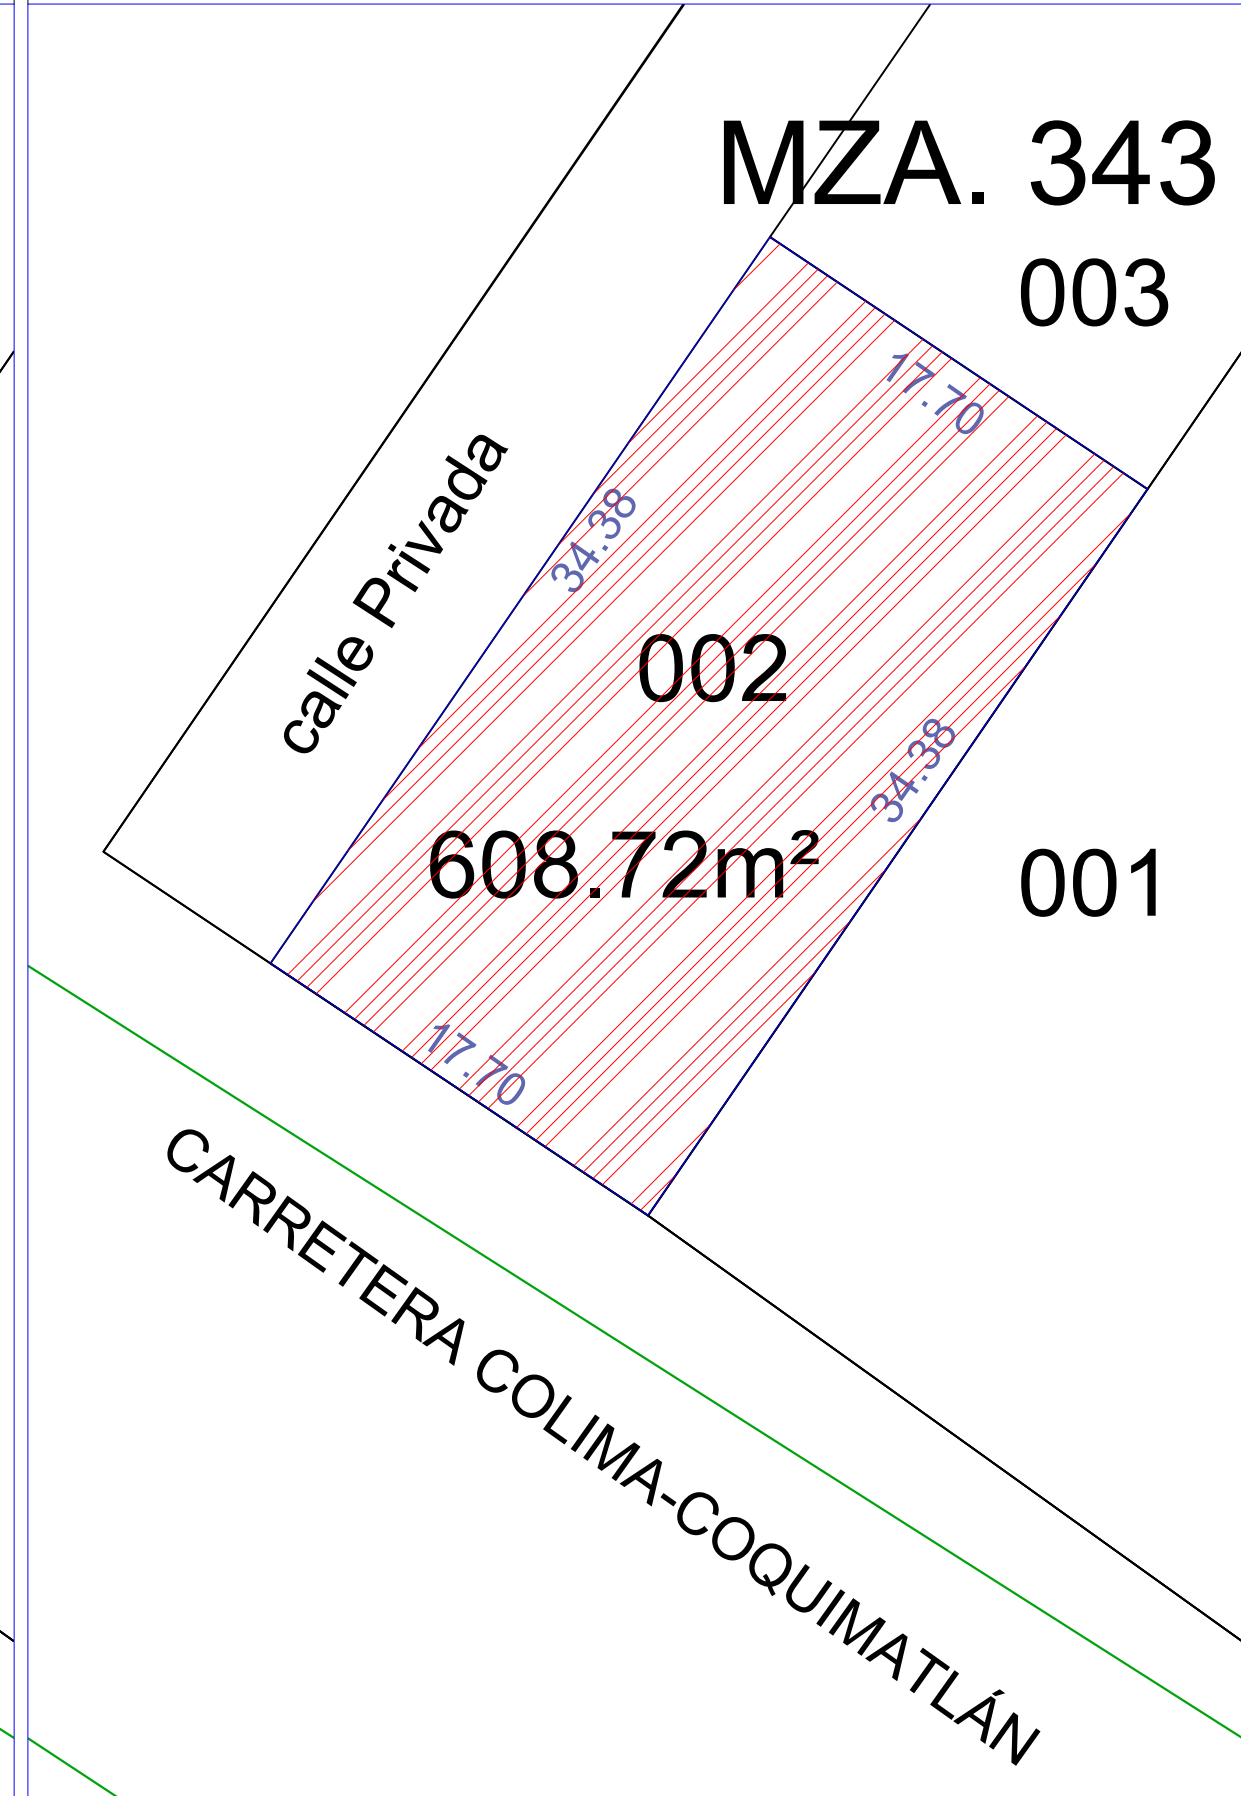


# ESTADO ACTUAL

# PROPUESTA DE MODIFICACIÓN

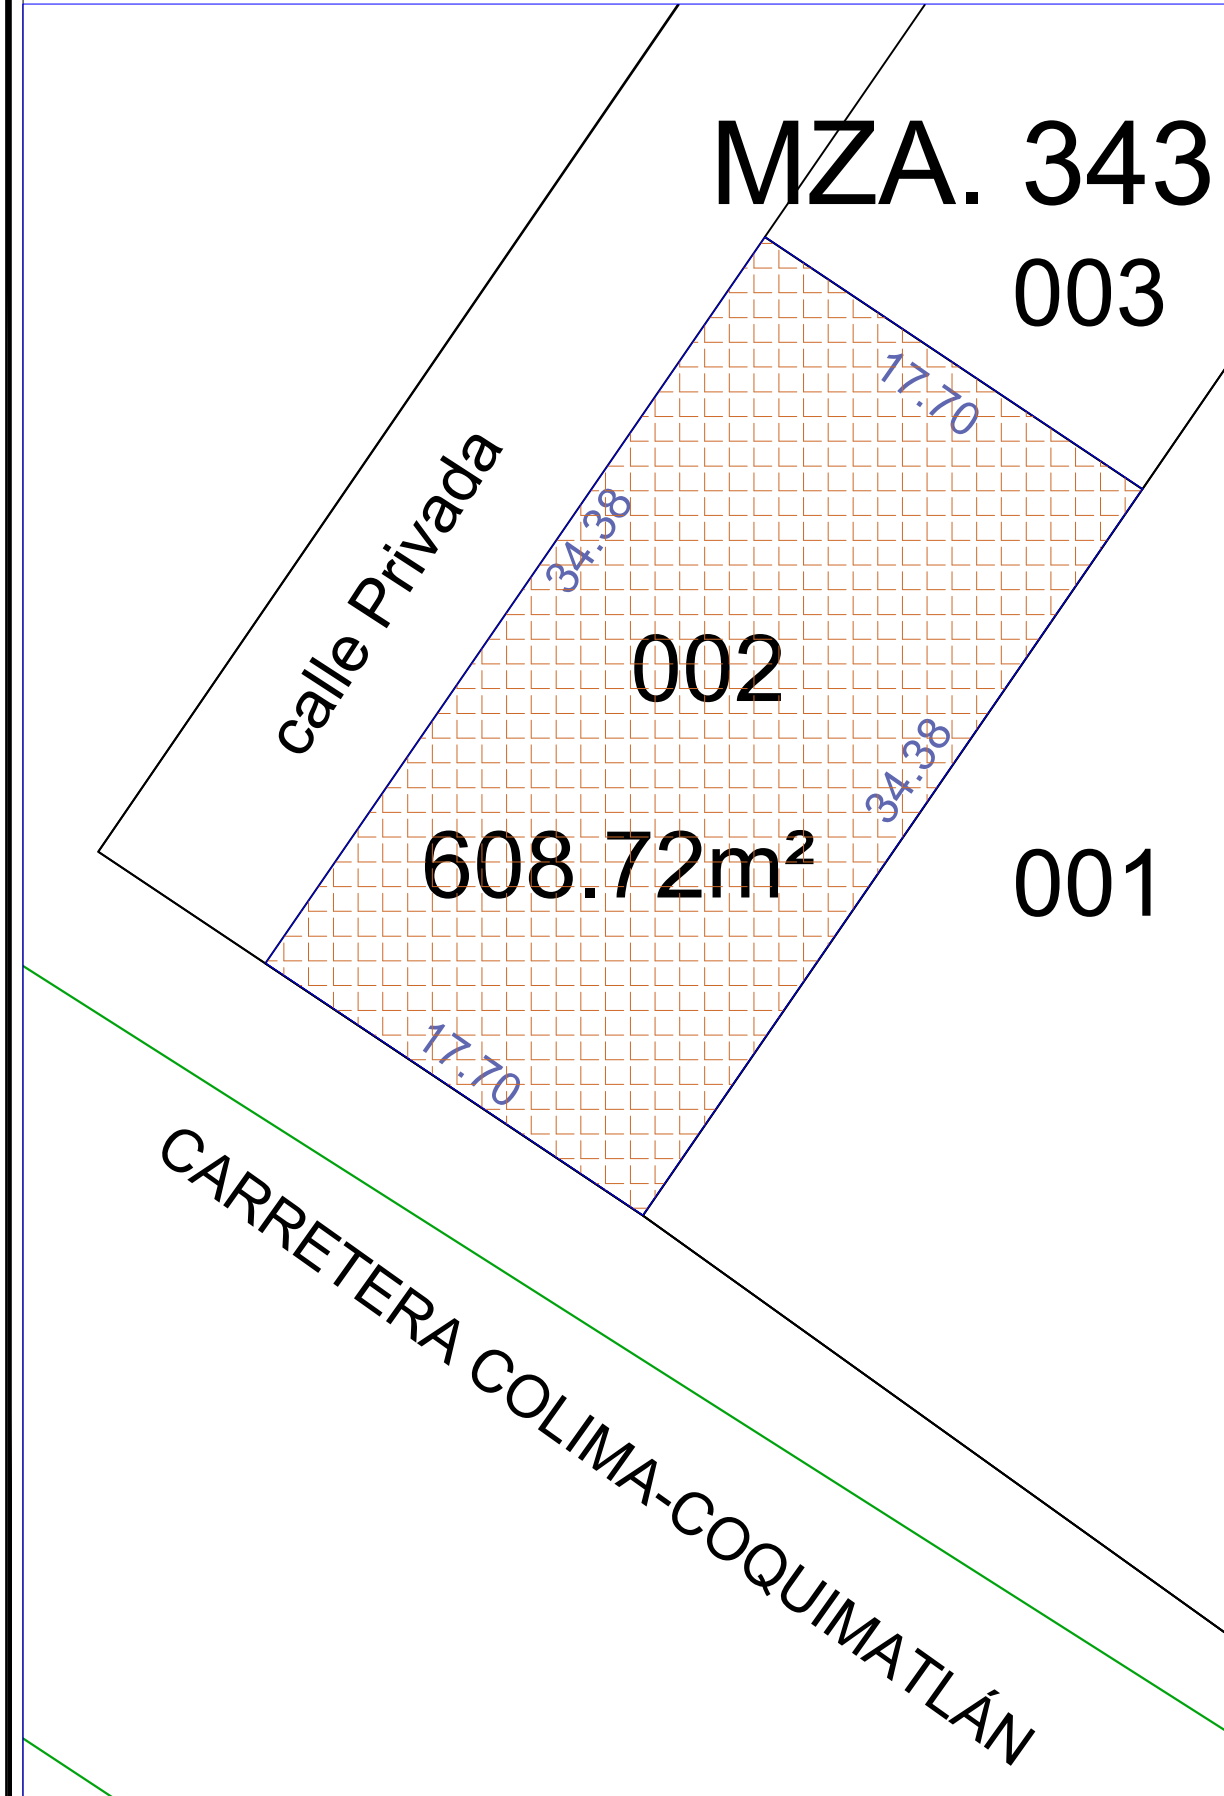

MODIFICACIÓN A LA ZONIFICACIÓN DE EL LOTE CON CLAVE CATASTRAL 02-01-03-343-002-000 DEL FRACCIONAMIENTO RESIDENCIAL LOS SAUCES DE EQUIPAMIENTO INSTITUCIONAL (EI) A CORREDOR COMERCIAL Y DE SERVICIOS REGIONALES (CR)

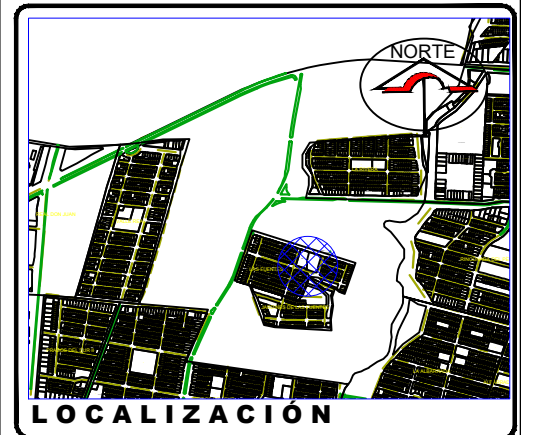

SIMBOLOGÍA:

	EI Equipamiento Institucional
	CR Corredor Comercial y de Servicios

PROMOTOR:  
**H. AYUNTAMIENTO DE COLIMA**

UBICACIÓN:  
**AL SUR DE LA CIUDAD DE COLIMA, COL.**

PLANO:  
**ZONIFICACIÓN EI a CR**

NÚMERO DE LAM.  
**E-1**

LUGAR Y FECHA:  
COLIMA, COL., OCTUBRE DE 2020

ESCALA GRÁFICA:

ESCALA:  
S/E