




# ESTADO ACTUAL

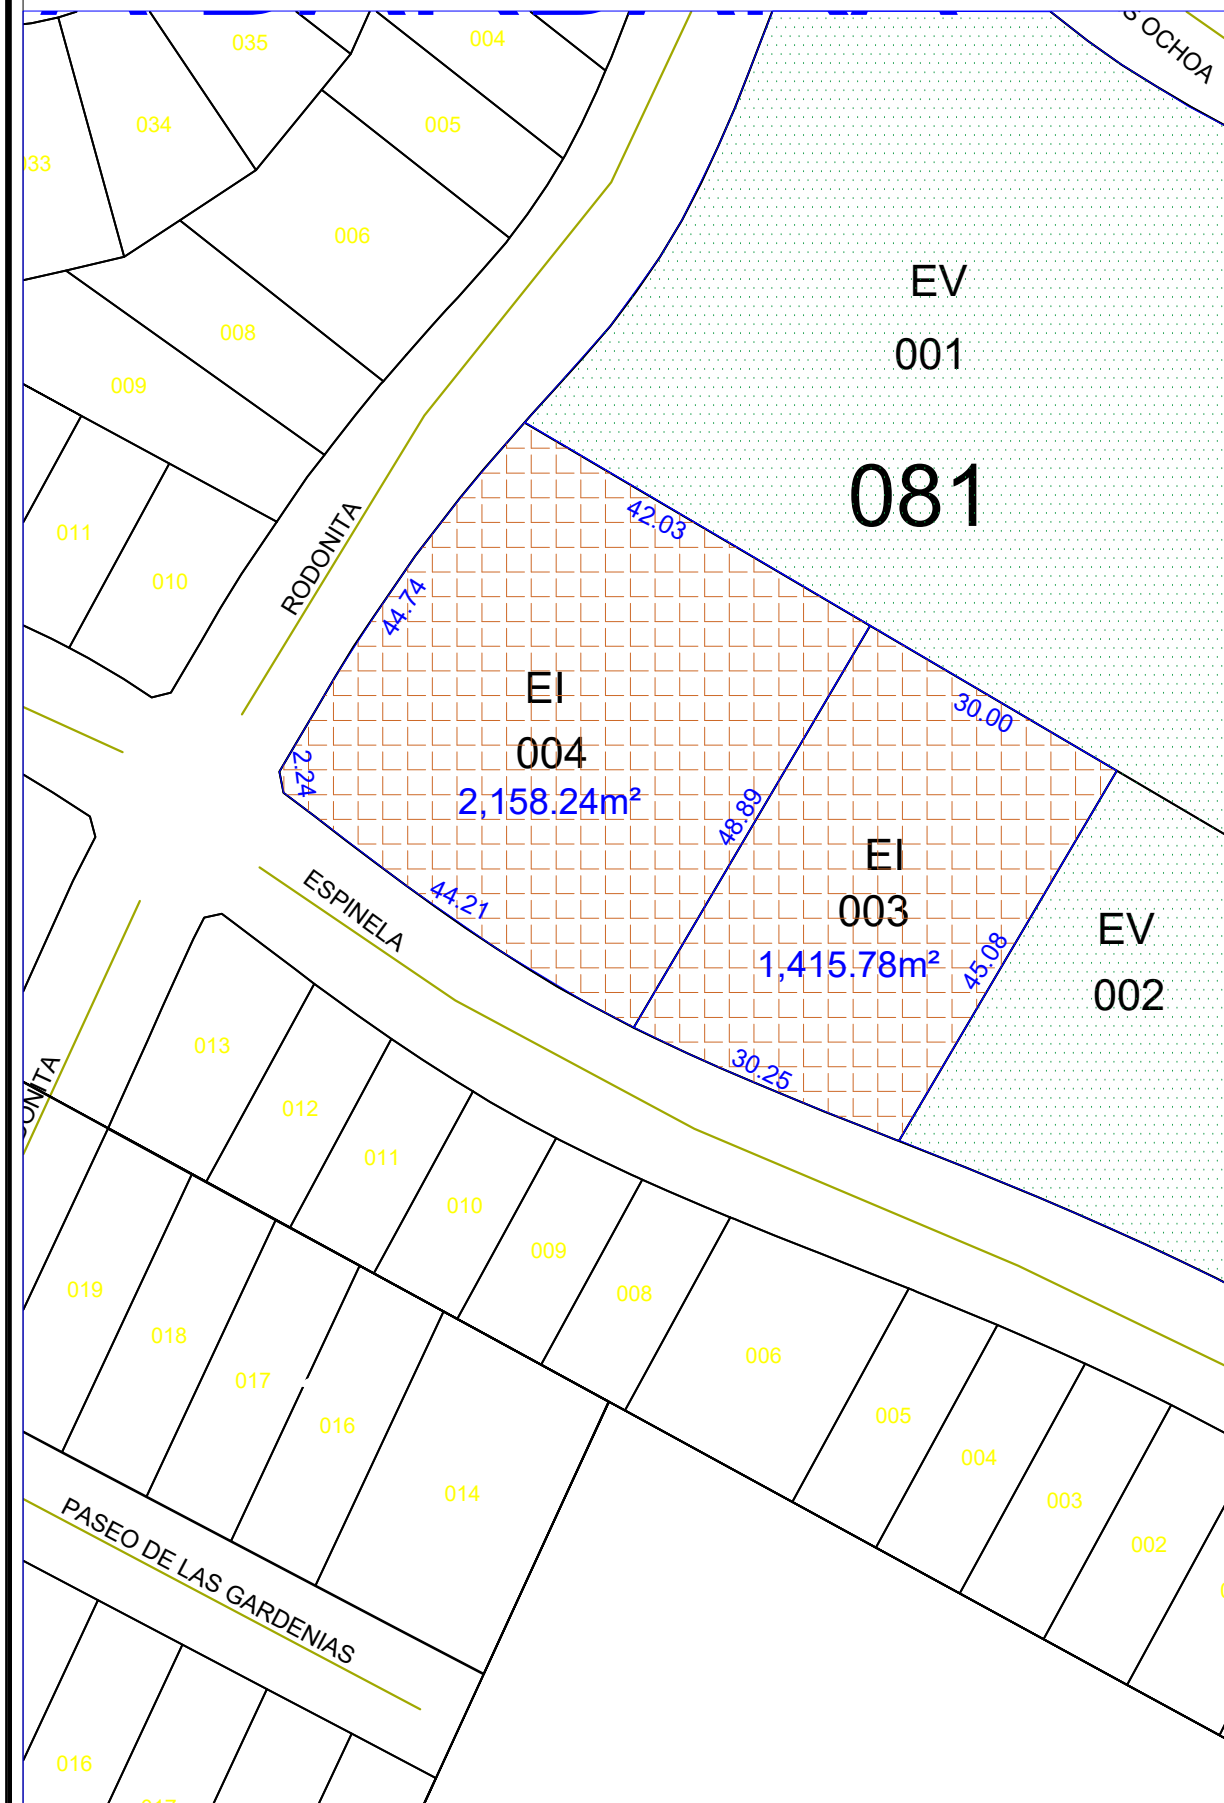

# PROPUESTA DE MODIFICACIÓN

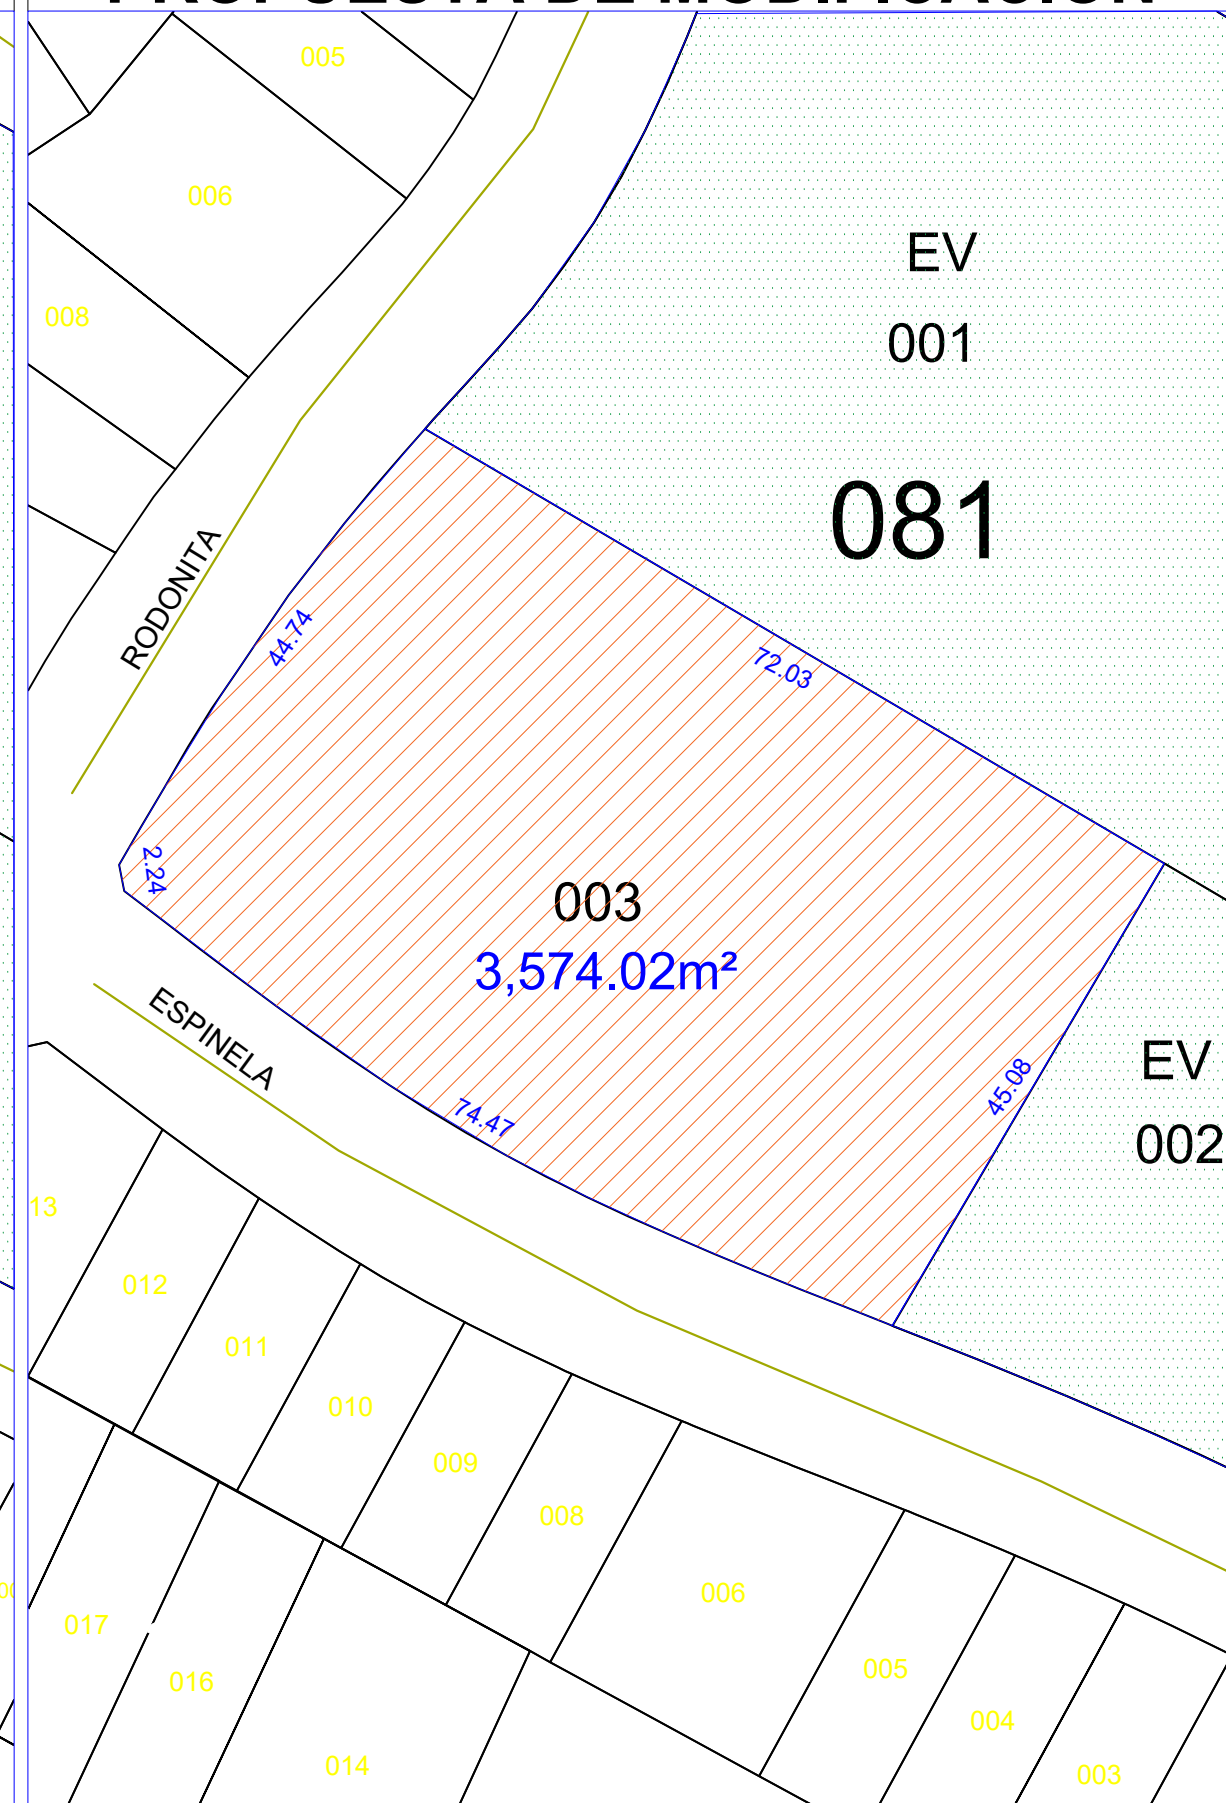

MODIFICACIÓN A LA LOTIFICACIÓN Y ZONIFICACIÓN DE LOS LOTES CON CLAVES CATASTRALES 02-01-22-081-003-000 Y 02-01-22-081-004-000 DEL FRACCIONAMIENTO REAL SANTA BÁRBARA DE EQUIPAMIENTO INSTITUCIONAL (EI) A HABITACIONAL UNIFAMILIAR DENSIDAD MEDIA (H3-U)

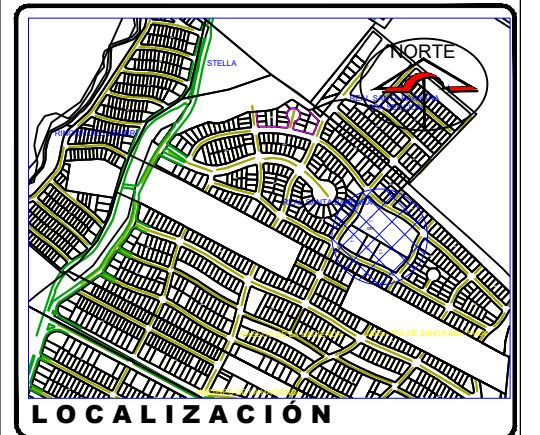

SIMBOLOGÍA:

	EI Equipamiento Institucional
	EV Espacios Verdes Abiertos
	H3-U Habitacional Unifamiliar Densidad Media

PROMOTOR:  
**H. AYUNTAMIENTO DE COLIMA**

UBICACIÓN:  
**AL NORTE DE LA CIUDAD DE COLIMA, COL.**

PLANO:  
**LOTIFICACIÓN Y ZONIFICACIÓN EI a H3-U**

LUGAR Y FECHA:  
COLIMA, COL., OCTUBRE DE 2020

ESCALA GRÁFICA:

NÚMERO DE LAM.  
**E-1**

ESCALA:  
S/E