



ESTADO ACTUAL

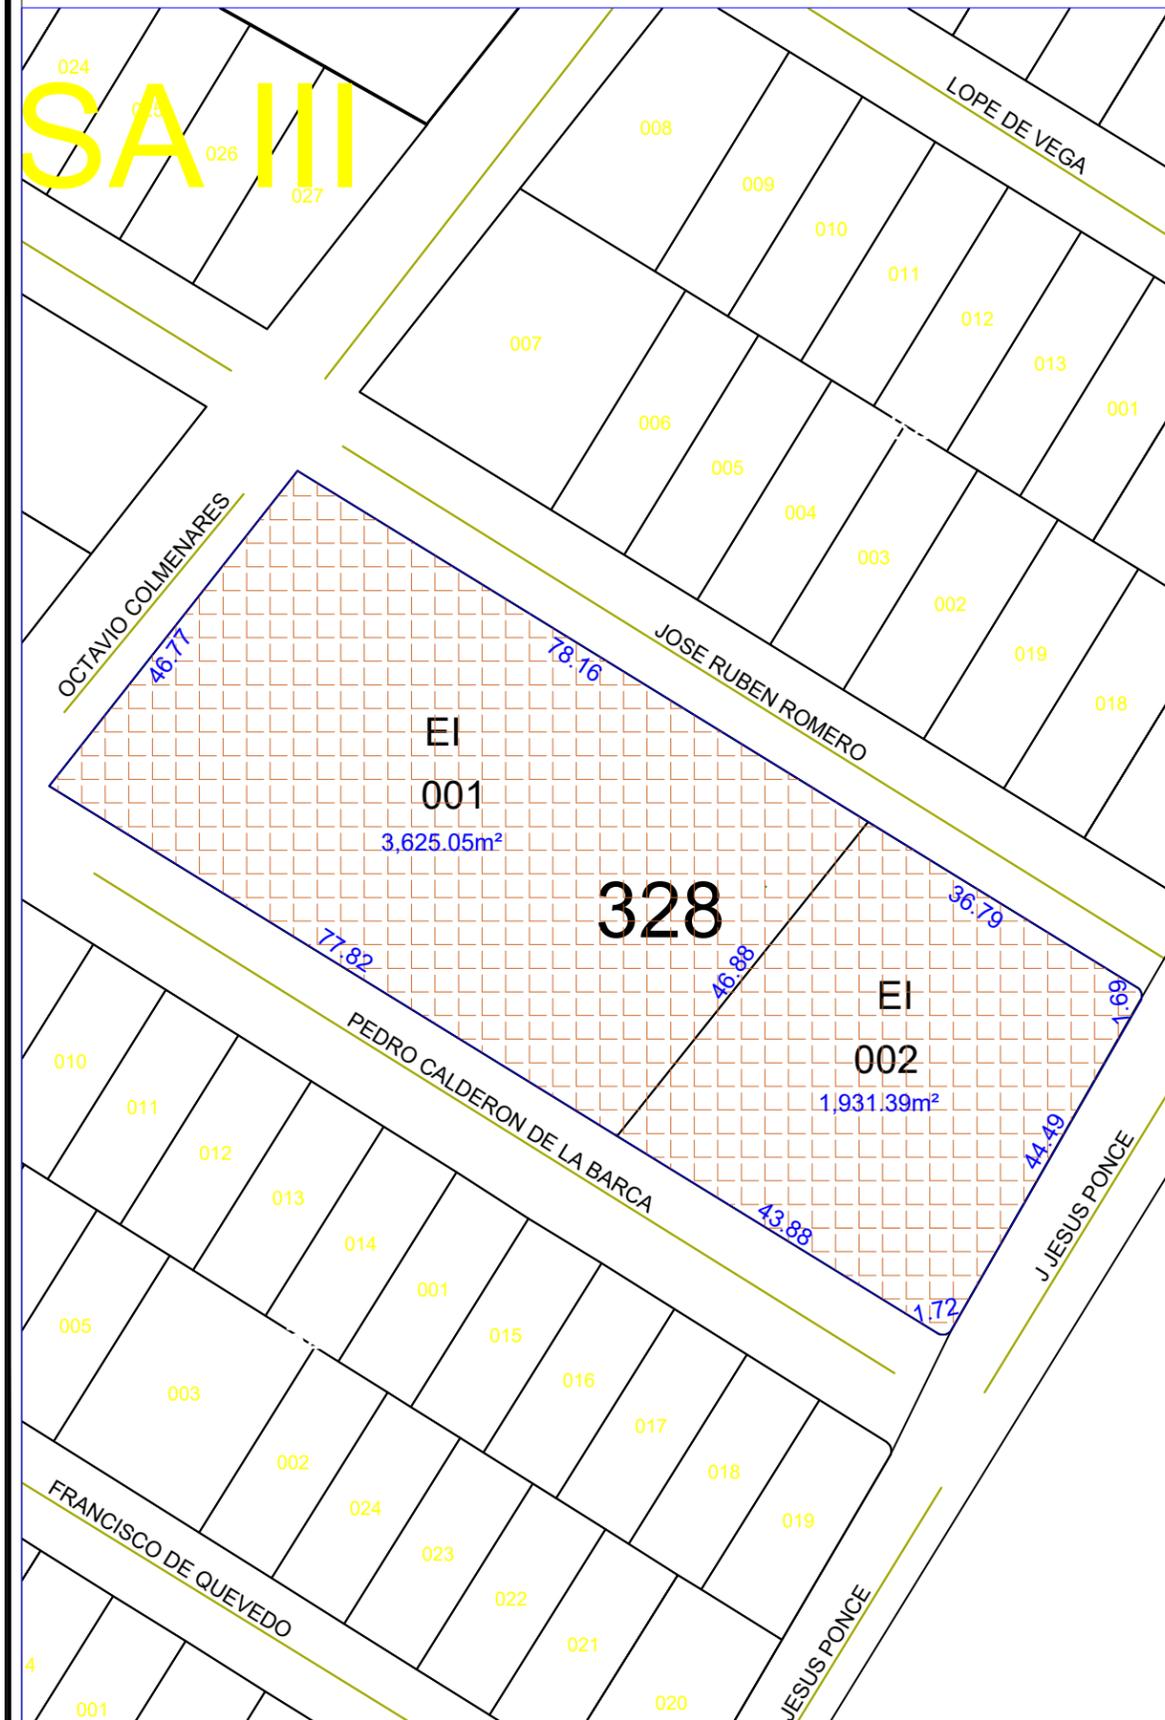

PROPUESTA DE MODIFICACIÓN

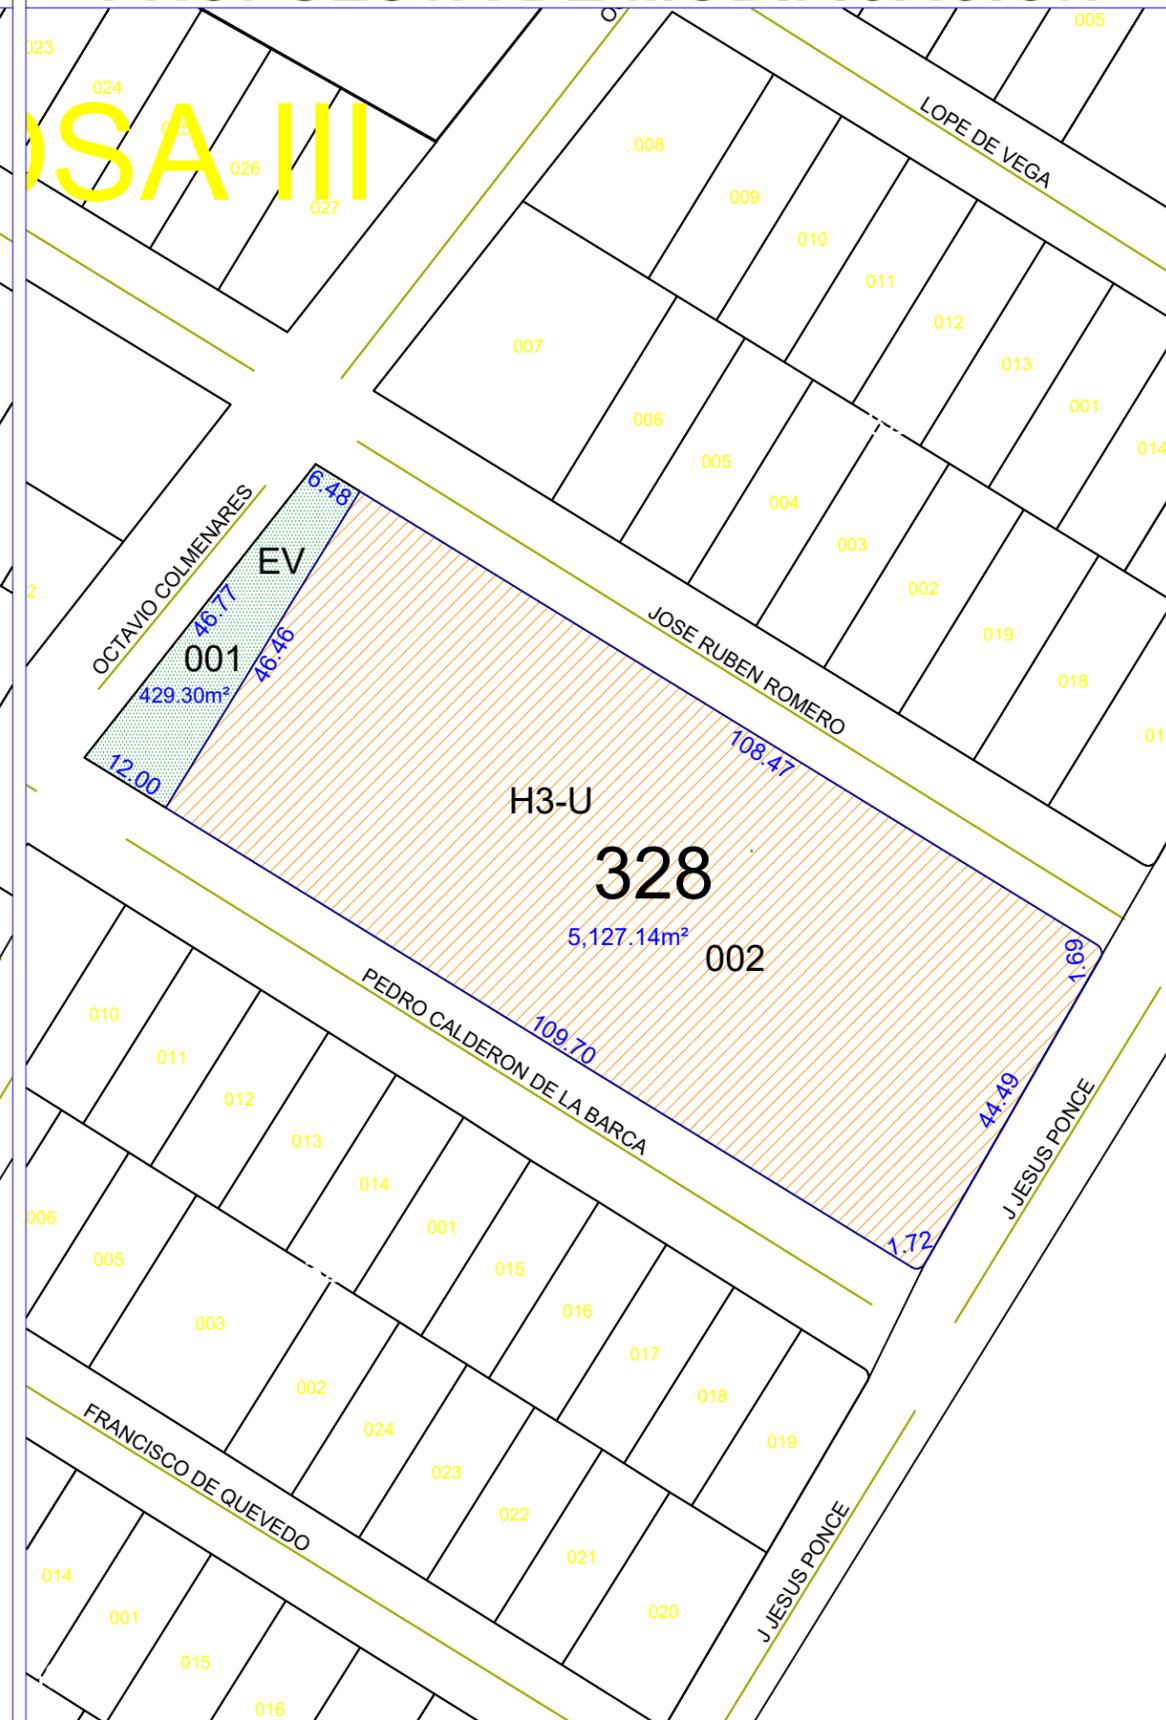

MODIFICACIÓN A LA LOTIFICACIÓN Y ZONIFICACIÓN DE LOS LOTES CON CLAVES CATASTRALES 02-01-06-328-001-000 Y 02-01-06-328-002-000 DEL FRACCIONAMIENTO REAL VISTA HERMOSA III DE EIA EV Y H3-U



LOCALIZACIÓN

SIMBOLOGÍA:

	EI Equipamiento Institucional
	EV Espacios Verdes Abiertos
	H3-U Habitacional Unifamiliar Densidad Media

PROMOTOR:
H. AYUNTAMIENTO DE COLIMA

UBICACIÓN:
AL NORTE DE LA CIUDAD DE COLIMA, COL.



PLANO:
LOTIFICACIÓN Y ZONIFICACIÓN
EI a EV Y H3-U

NÚMERO DE LAM.:
E-1

LUGAR Y FECHA:
COLIMA, COL., OCTUBRE DE 2020



ESCALA:
S/E