
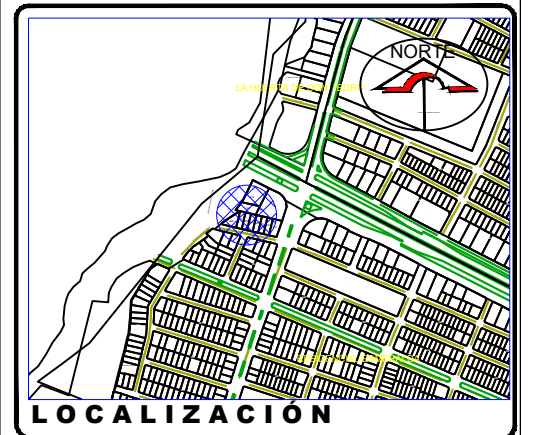
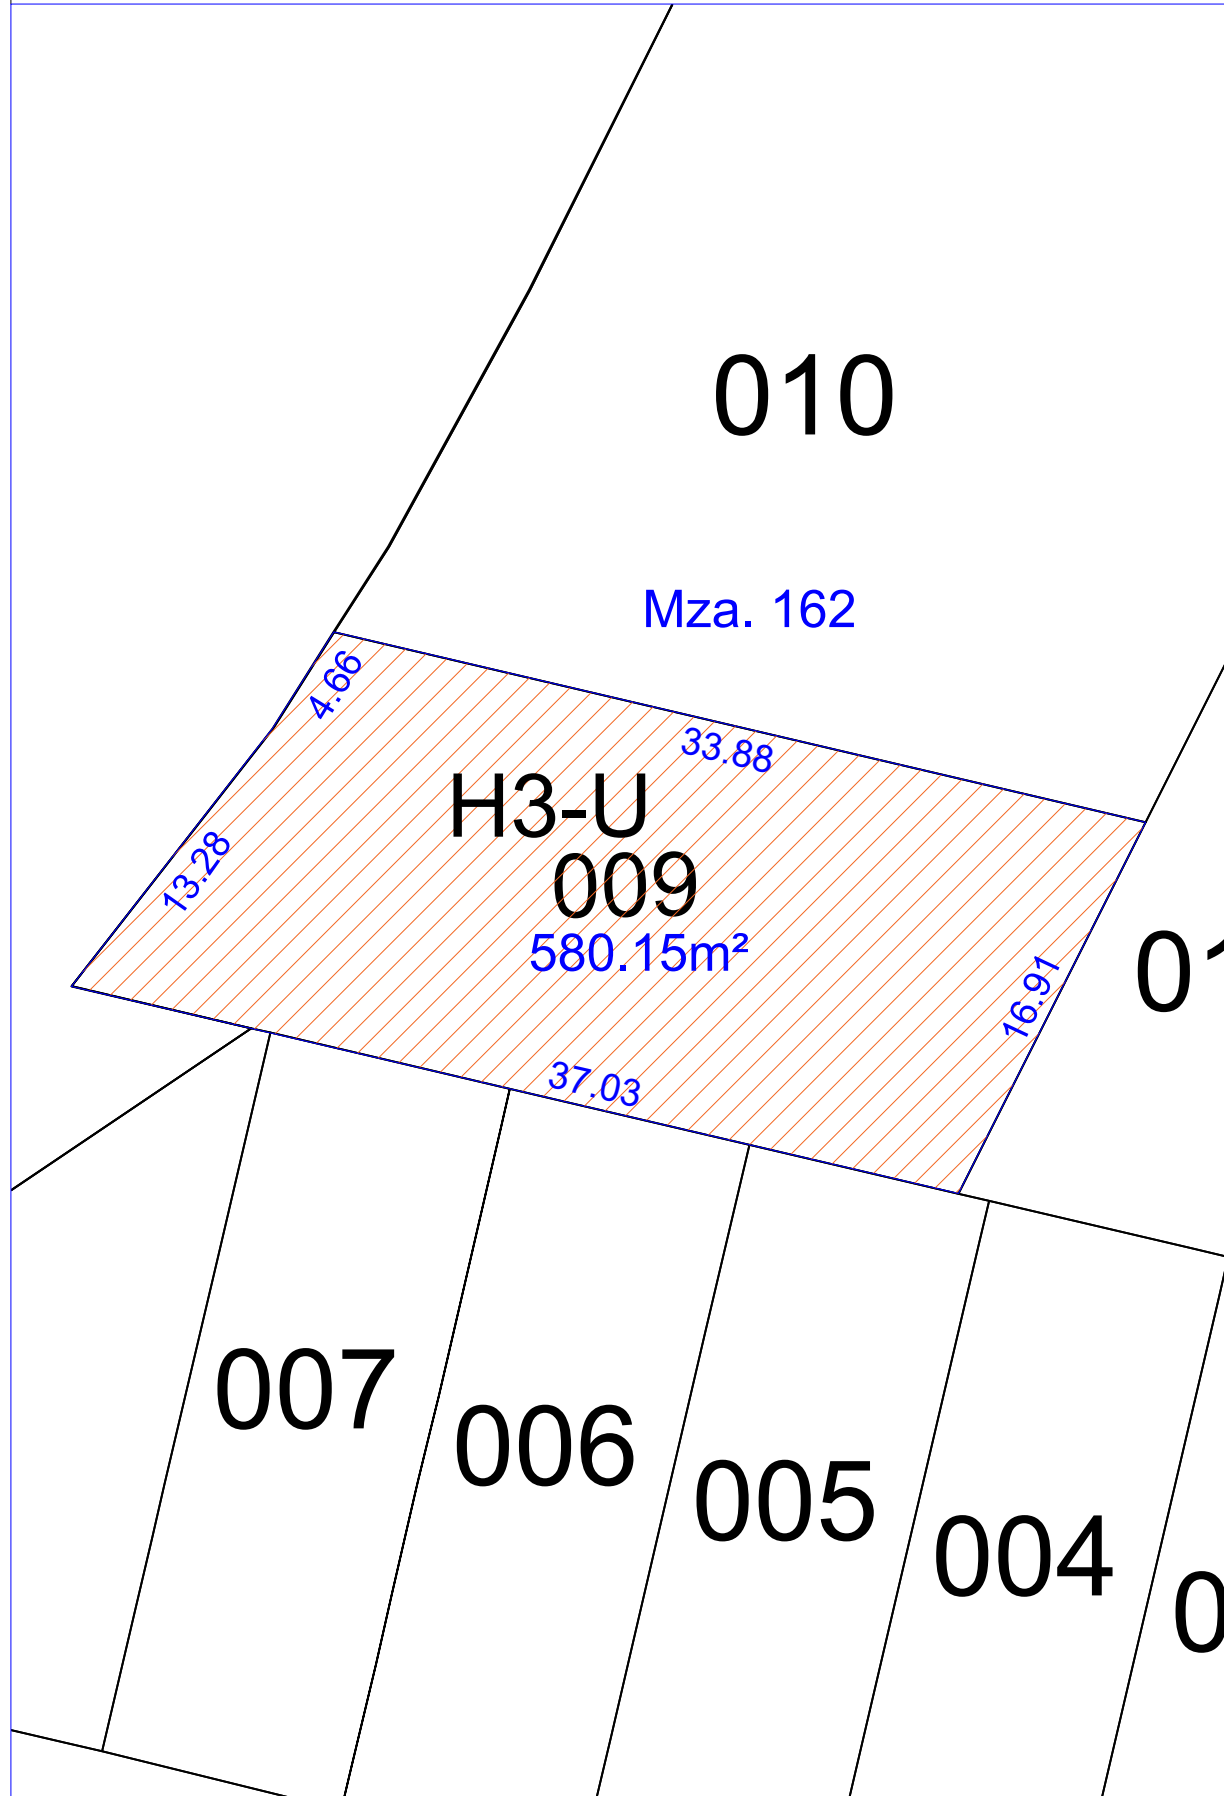


ESTADO ACTUAL

PROPUESTA DE MODIFICACIÓN

MODIFICACIÓN A LA ZONIFICACIÓN DE EL LOTE CON CLAVE CATASTRAL 02-01-05-162-009-000 DEL FRACCIONAMIENTO RESIDENCIAL ESMERALDA DE EQUIPAMIENTO INSTITUCIONAL (EI) A HABITACIONAL UNIFAMILIAR DENSIDAD MEDIA (H3-U)

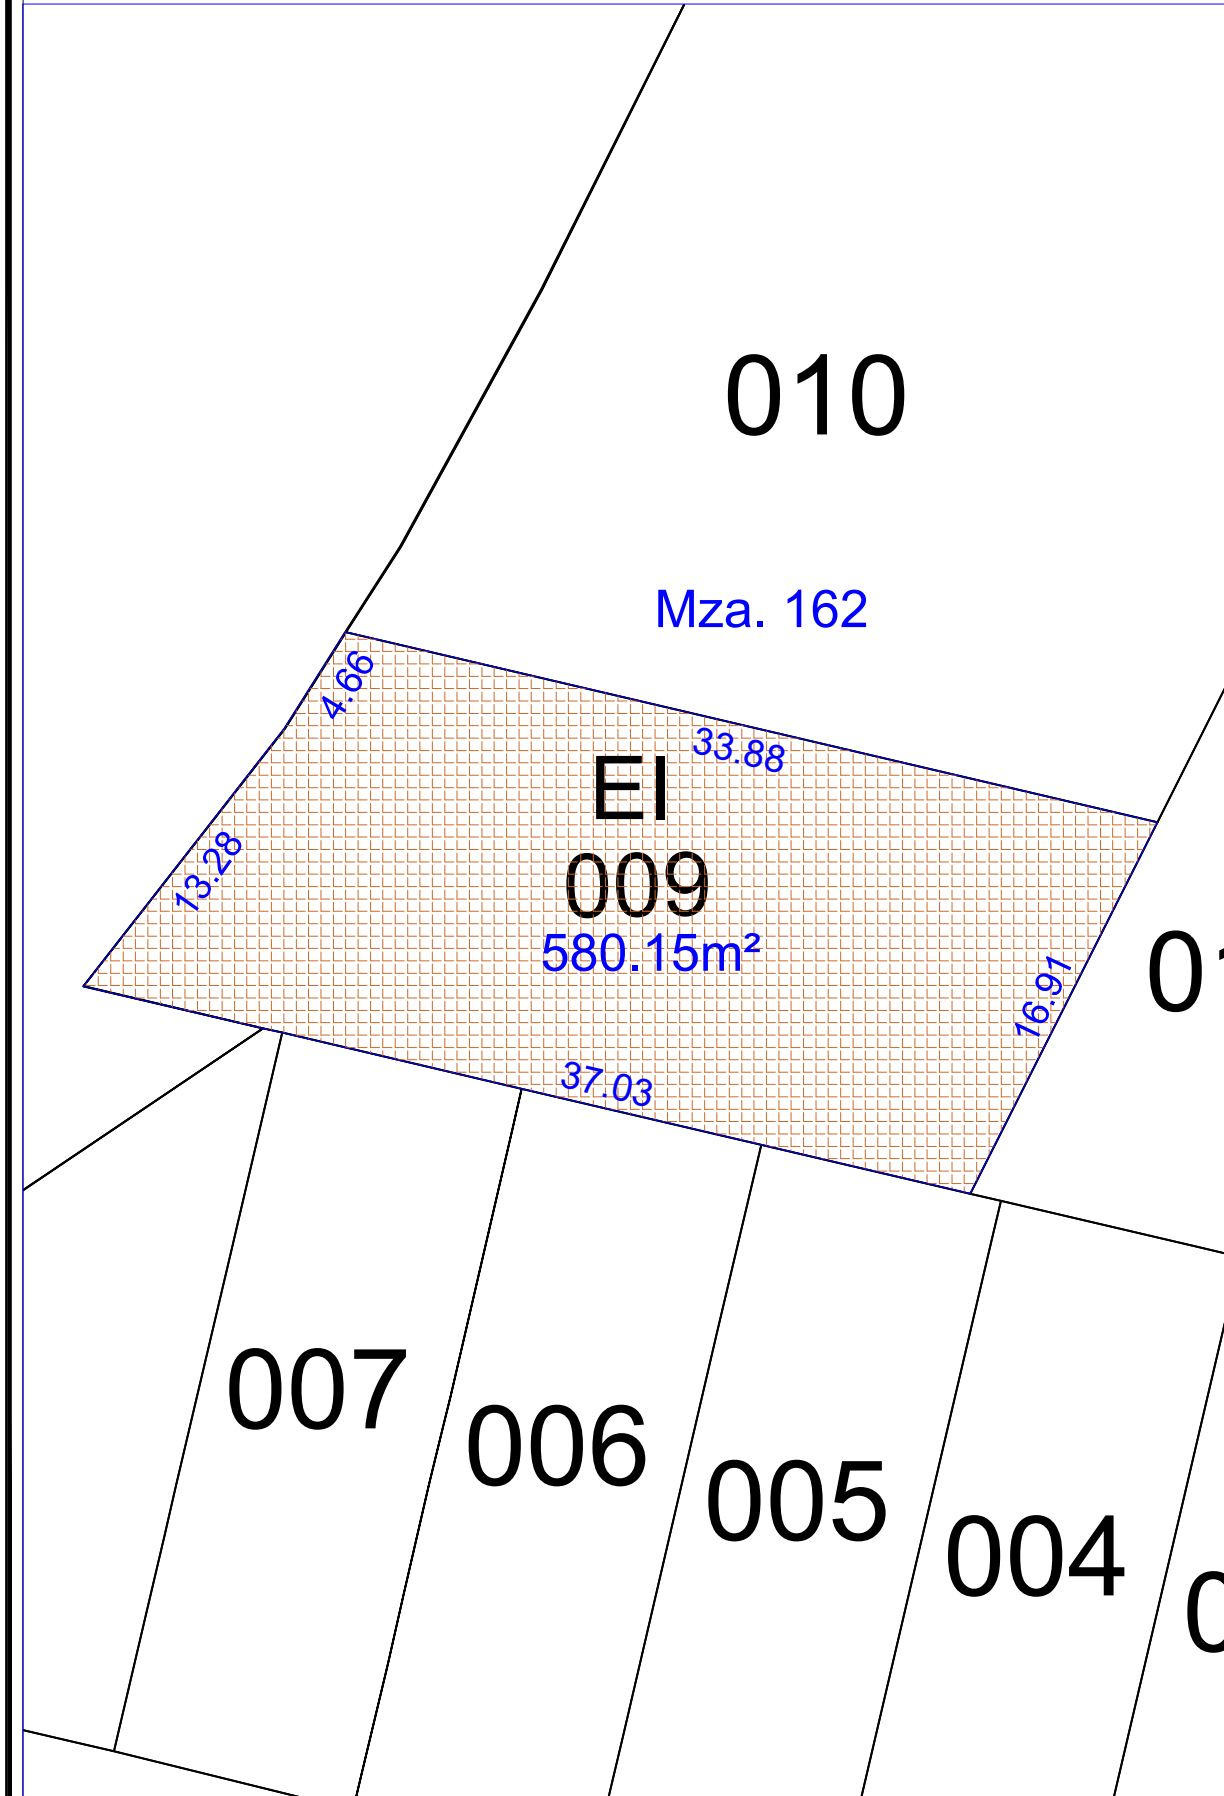

SIMBOLOGÍA:

	EI Equipamiento Institucional
	H3-U Habitacional Unifamiliar Densidad Media

PROMOTOR:
H. AYUNTAMIENTO DE COLIMA

UBICACIÓN:
AL NORTE DE LA CIUDAD DE COLIMA, COL.

PLANO:
**ZONIFICACIÓN
EI a H3-U**

NÚMERO DE LAM.
E-1

LUGAR Y FECHA:
COLIMA, COL., OCTUBRE DE 2020

ESCALA GRÁFICA:

ESCALA:
S/E