




ESTADO ACTUAL

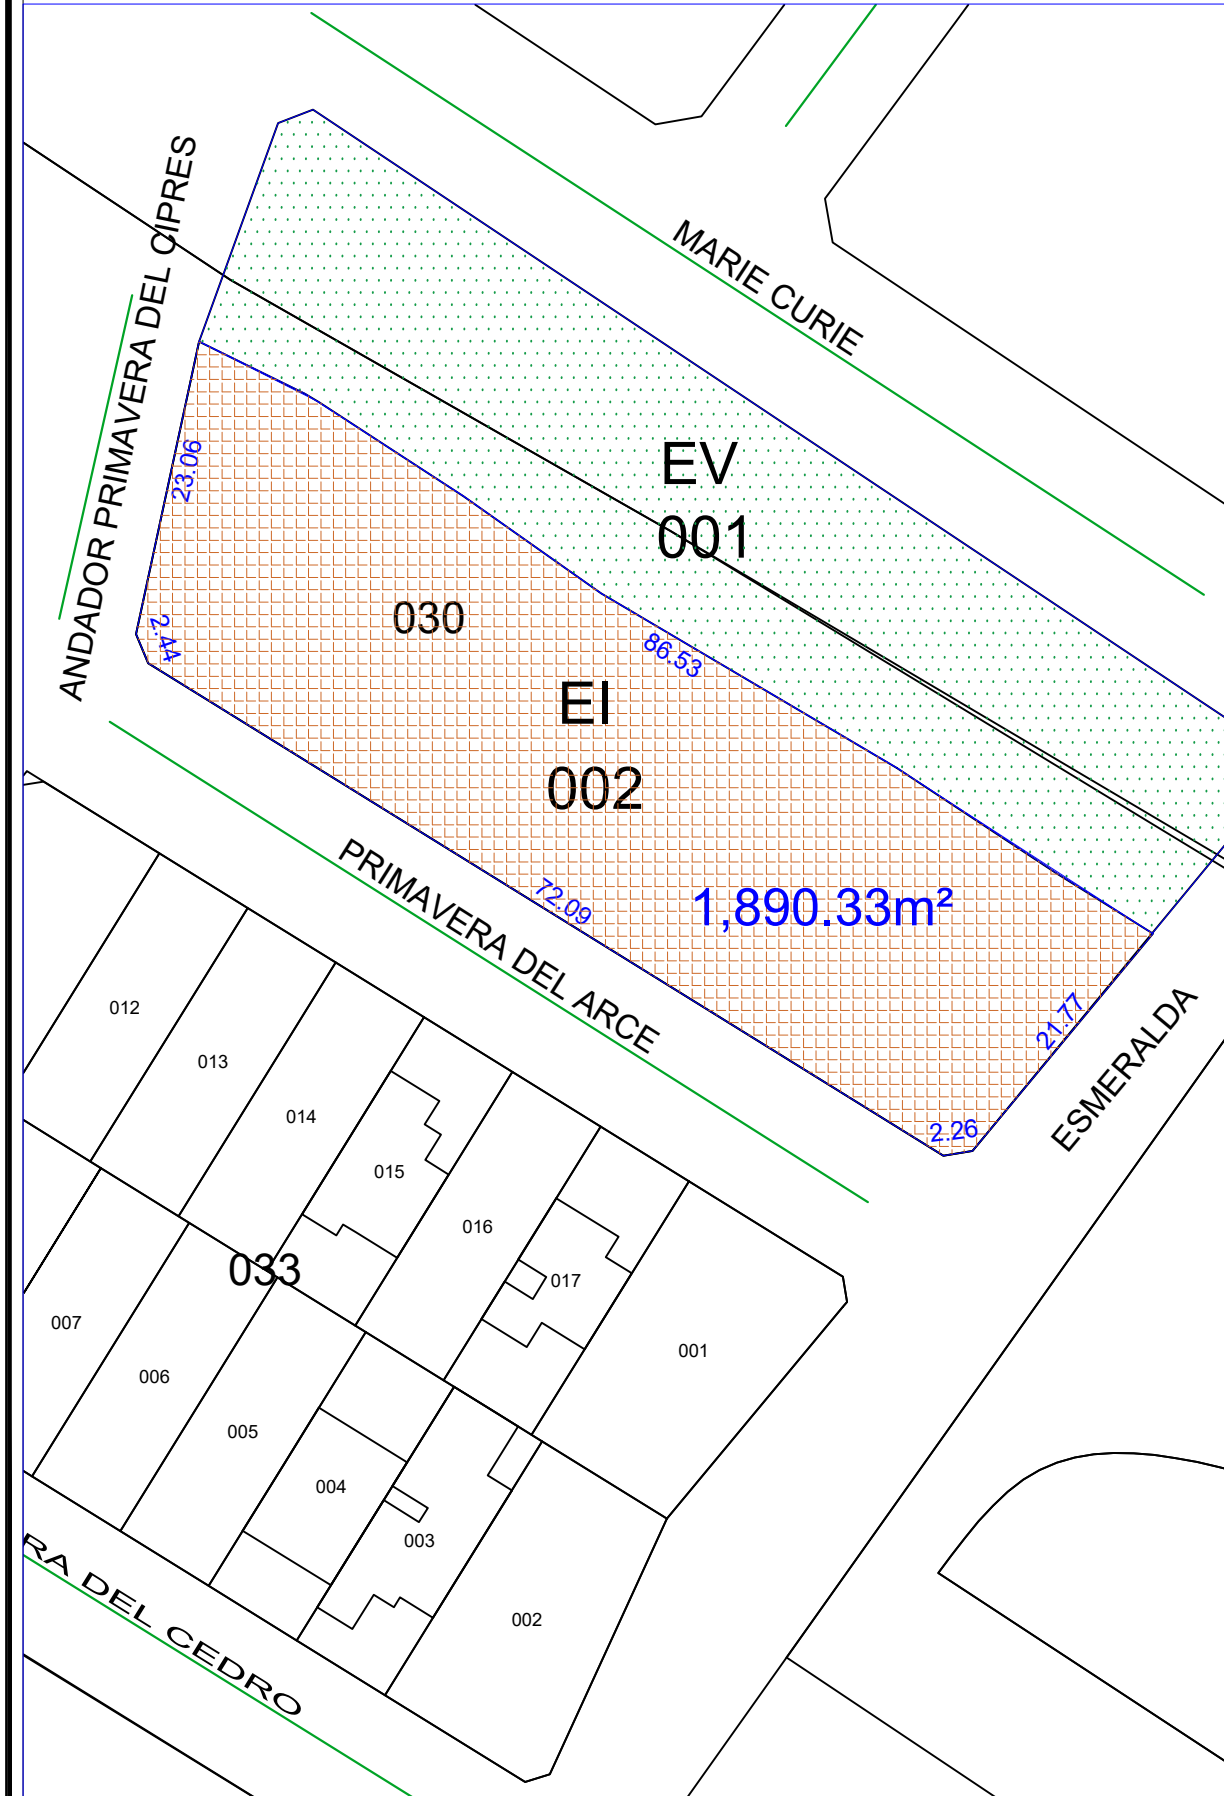

PROPUESTA DE MODIFICACIÓN

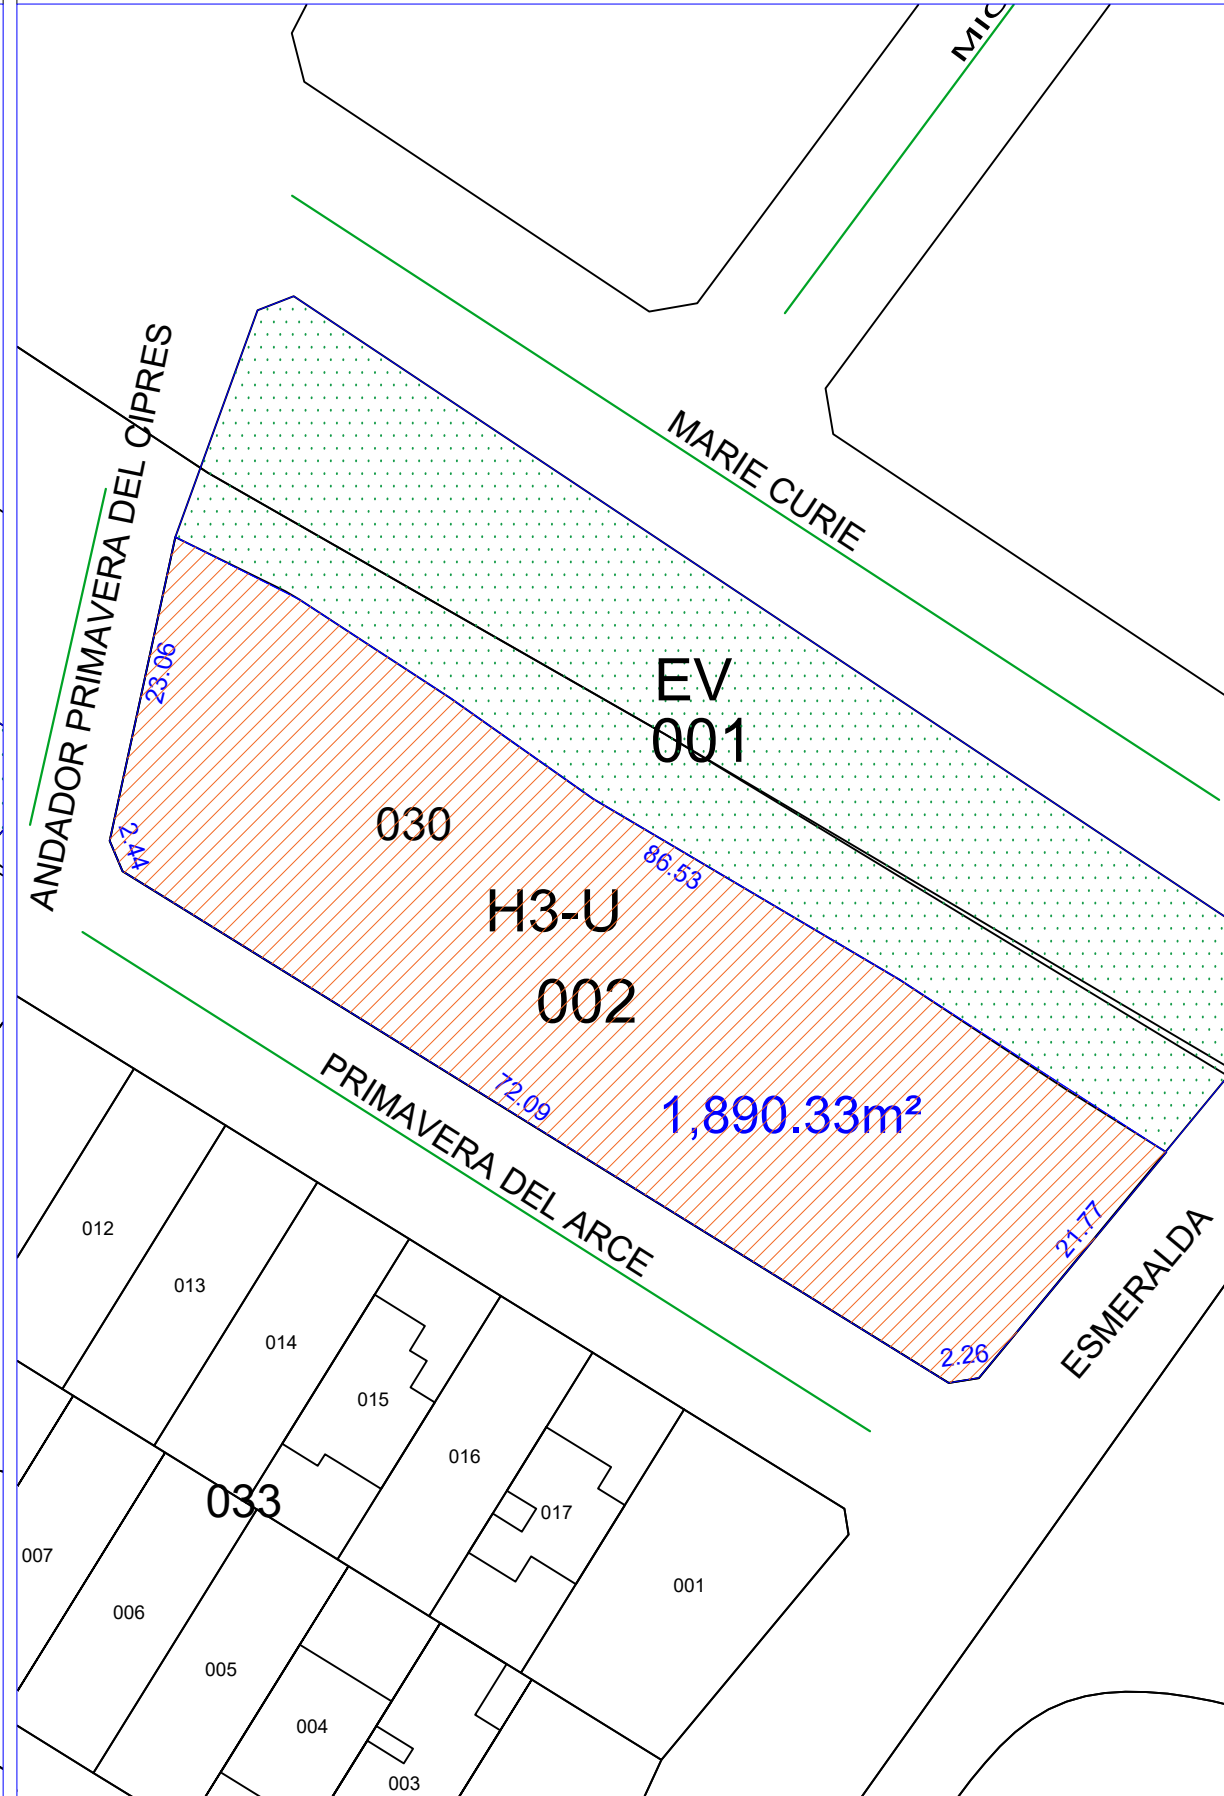

MODIFICACIÓN A LA ZONIFICACIÓN DE EL LOTE CON CLAVE CATASTRAL 02-04-66-030-002-000 DEL FRACCIONAMIENTO RESIDENCIAL LA PRIMAVERA DE EQUIPAMIENTO INSTITUCIONAL (EI) A HABITACIONAL UNIFAMILIAR DENSIDAD MEDIA (H3-U)

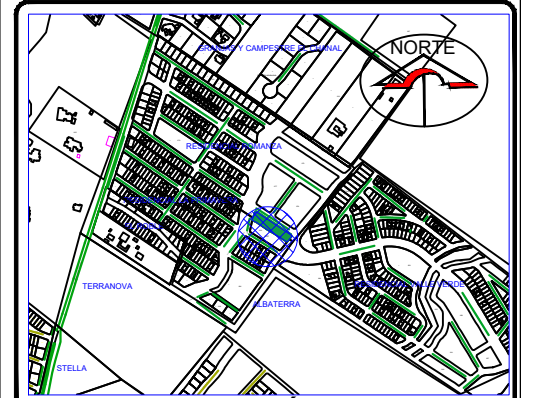

LOCALIZACIÓN

SIMBOLOGÍA:

| | |
|--|---|
| | EI Equipamiento Institucional |
| | EV Espacios Verdes Abiertos |
| | H3-U Habitacional Unifamiliar Densidad Media |

PROMOTOR:
H. AYUNTAMIENTO DE COLIMA

UBICACIÓN:
AL NORTE DE LA CIUDAD DE COLIMA, COL.

PLANO:
**ZONIFICACIÓN
EI a H3-U**

NÚMERO DE LAM.
E-1

LUGAR Y FECHA:
COLIMA, COL., OCTUBRE DE 2020

ESCALA GRÁFICA:

ESCALA:
S/E