

MODIFICACIÓN A LA ZONIFICACIÓN DEL

LOTE 5, MANZANA 381

DEL PROGRAMA PARCIAL DE URBANIZACIÓN DE TERRALTA.



LOCALIZACIÓN

SIMBOLOGIA
 MZA 004
 NUMERO DE MANZANA 3
 NUMERO DE LOTE 18.08
 COTA DE LOTE 112.00 M2
 SUPERFICIE DE LOTE

H2-U HABITACIONAL UNIFAMILIAR DENSIDAD BAJA
 MB-2 MIXTO DE BARRIO INTERMEDIUMEDIA
 CR CORREDOR COMERCIAL DE SERVICIOS REGIONAL

PROYECTARIO **SRA. MELBA LETHICIA SANTOS SANCHEZ**
 DISEÑADOR **ALVARO GARCIA URBANO**

UBICACION **AL NORTE DE LA CIUDAD DE COLIMA, COL.**

CONSULTOR



CONSULTORIA URBANO-AMBIENTAL
 PABLO NERUDA 602-5 COL. JARDINES DE LAS LOMAS
 TELUFAX 01-313-3225 conurb@urbano.com COLIMA, COL.

ARG. VICTOR MANUEL LARA RAMOS
 PERITO EN PROYECTO URBANO "M.P.O. DE COLIMA"



PERITO URBANO PU-02-01 RF

PLANO NUMERO DE LAM

USO DEL SUELO
 ESCALA 1:500

USOS Y FUSOS
 COLIMA, COL., OCTUBRE DE 2020

2

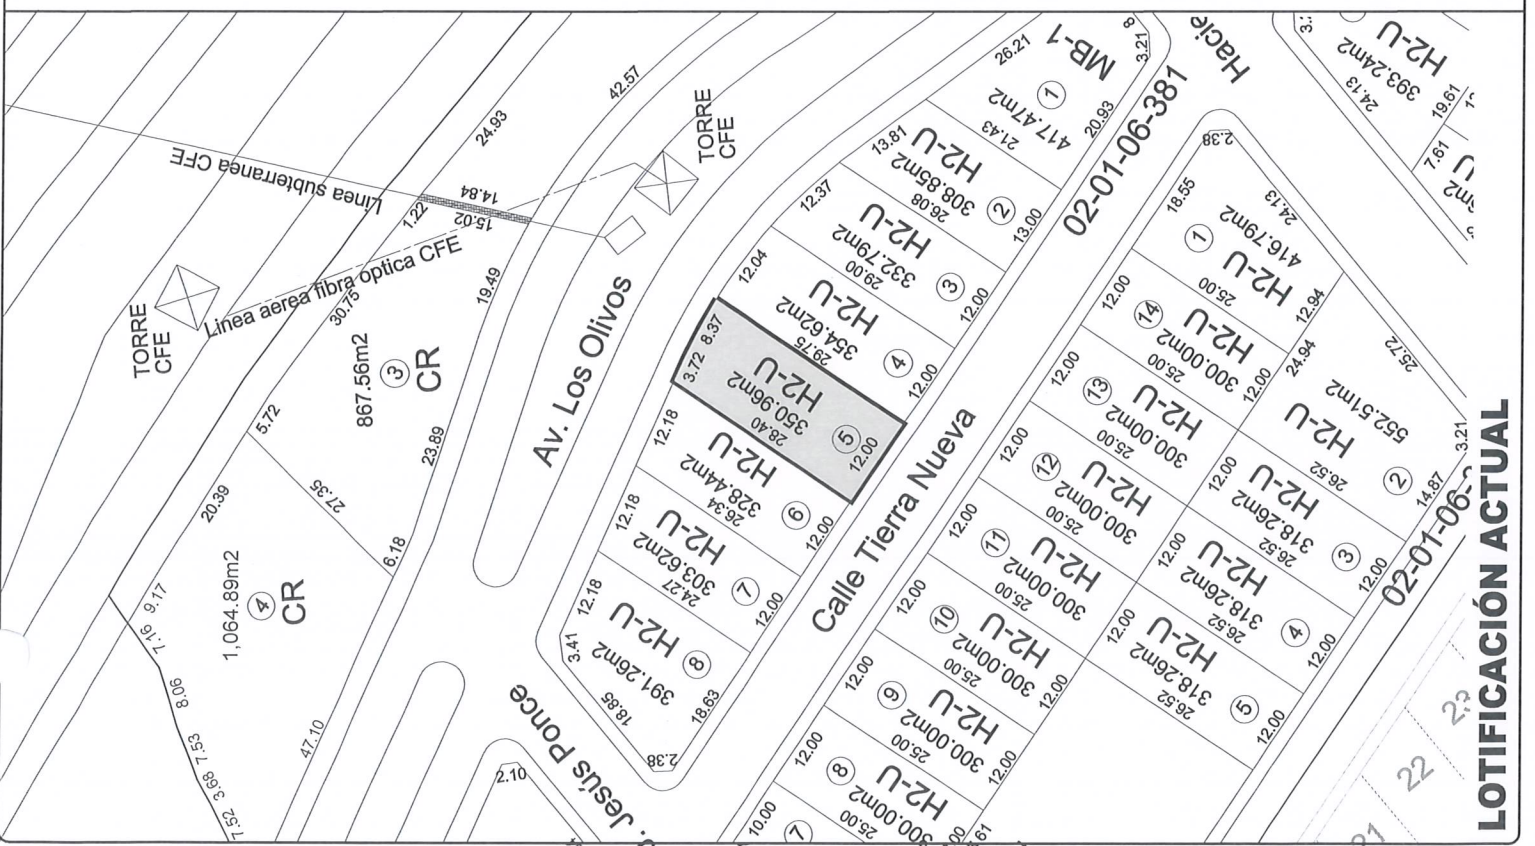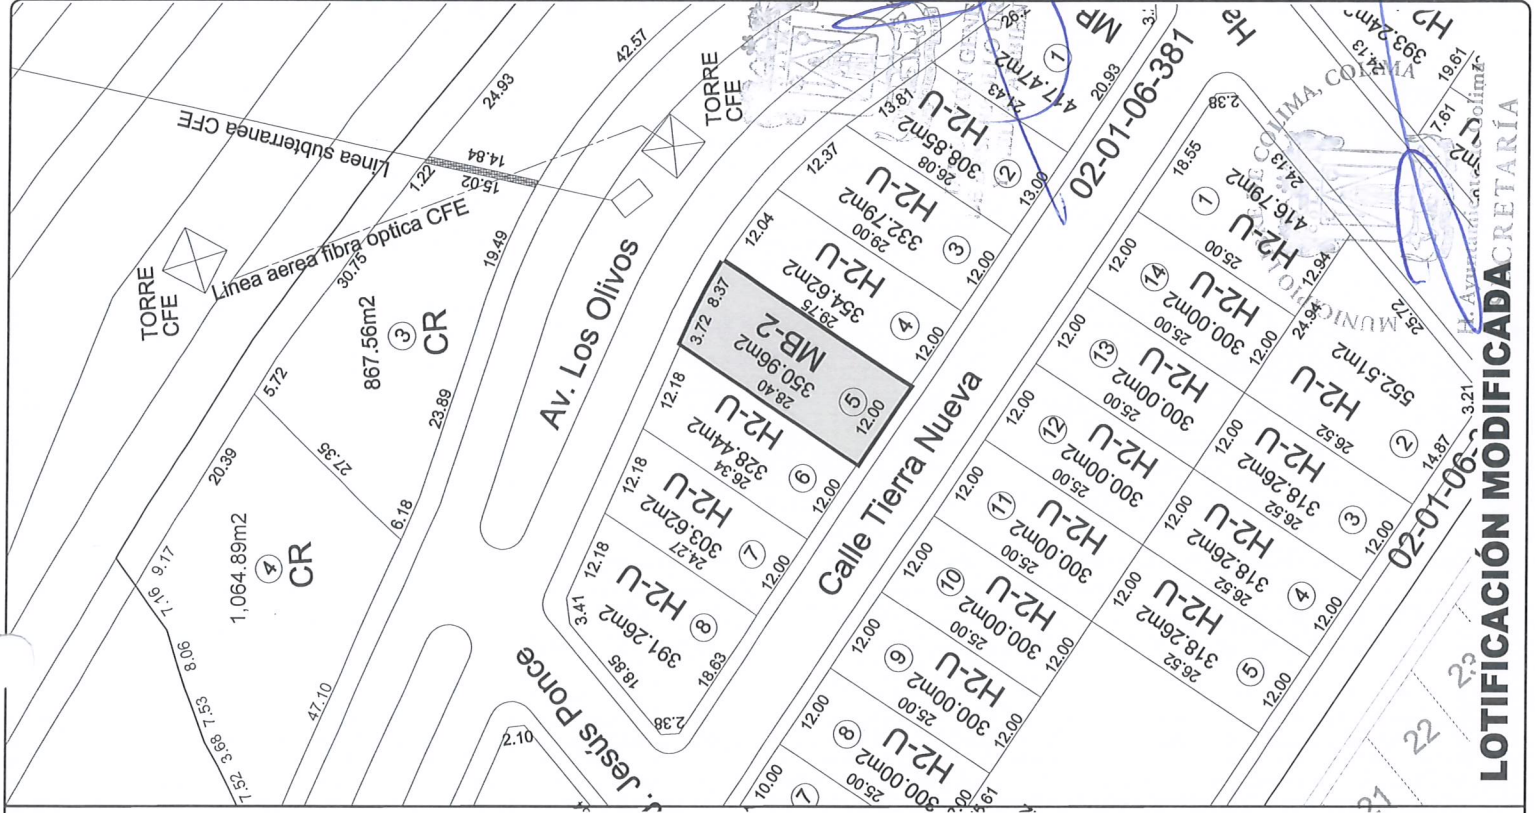

LOTIFICACIÓN ACTUAL

LOTIFICACIÓN MODIFICADA CRETARIA