


CONDICIÓN ACTUAL

LOTE 001- 1,324.39 M2- DESTINO EQUIPAMIENTO INSTITUCIONAL (EI)
 LOTE 002- 13,794.40 M2- DESTINO EQUIPAMIENTO INSTITUCIONAL (EI)




PROPUESTA DE CAMBIO

LOTE 001- 15,118.79 M2- CORREDOR URBANO MIXTO INTENSIDAD (MD-2)

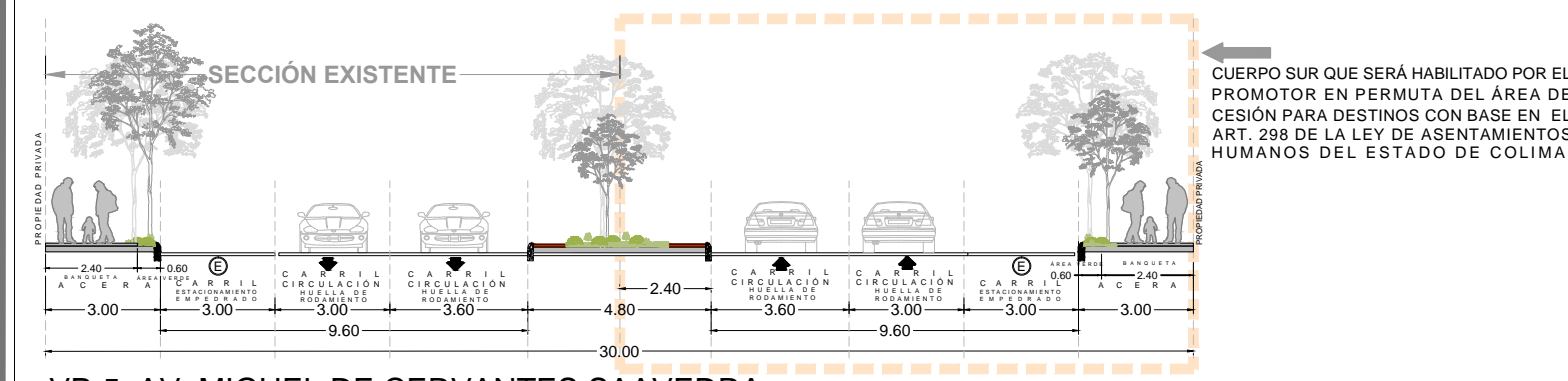

VP-5 AV. MIGUEL DE CERVANTES SAAVEDRA DOBLE SENTIDO

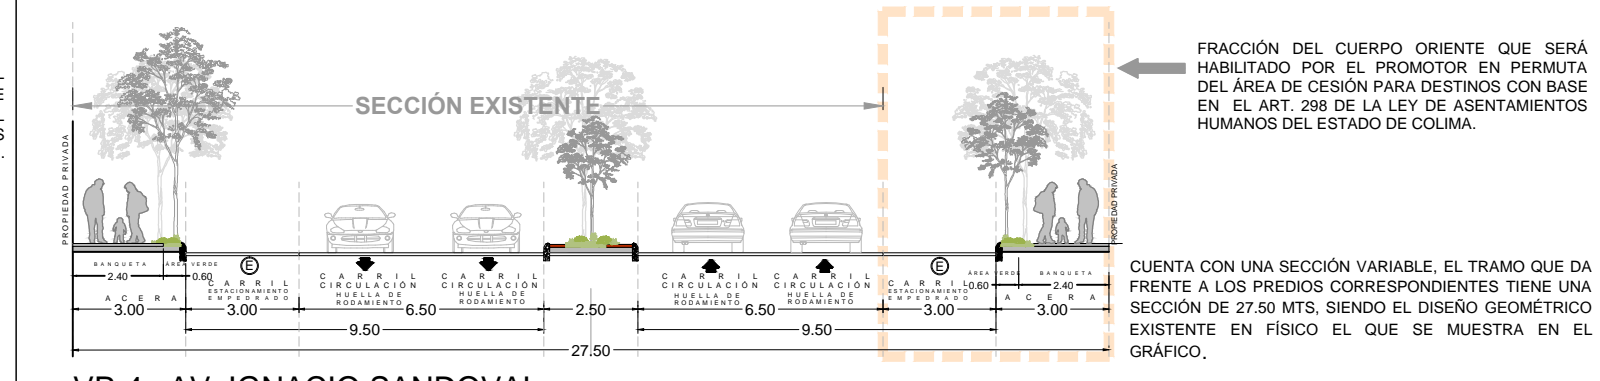

VP-4 AV. IGNACIO SANDOVAL DOBLE SENTIDO

← CUERPO SUR QUE SERÁ HABILITADO POR EL PROMOTOR EN PERMUTA DEL ÁREA DE CESIÓN PARA DESTINOS CON BASE EN EL ART. 298 DE LA LEY DE ASENTAMIENTOS HUMANOS DEL ESTADO DE COLIMA.

← FRACCIÓN DEL CUERPO ORIENTE QUE SERÁ HABILITADO POR EL PROMOTOR EN PERMUTA DEL ÁREA DE CESIÓN PARA DESTINOS CON BASE EN EL ART. 298 DE LA LEY DE ASENTAMIENTOS HUMANOS DEL ESTADO DE COLIMA.

CUENTA CON UNA SECCIÓN VARIABLE, EL TRAMO QUE DA FRENTE A LOS PREDIOS CORRESPONDIENTES TIENE UNA SECCIÓN DE 27.50 MTS, SIENDO EL DISEÑO GEOMÉTRICO EXISTENTE EN FÍSICO EL QUE SE MUESTRA EN EL GRÁFICO.

GIRASOLES
FRACCIONAMIENTO

FUSIÓN Y CAMBIO DE ZONIFICACIÓN AL DESTINO DE LOS LOTES CON CLAVE CATASTRAL
 02-01-06-163-001-000
 02-01-06-163-002-000
 DE EQUIPAMIENTO INSTITUCIONAL (EI) A CORREDOR URBANO MIXTO INTENSIDAD MEDIA (MD-2)

ra\Dropbox\URBAN IDEAS\PPU GIRAS

Localización

Simbología:

- EI EQUIPAMIENTO INSTITUCIONAL
- MD-2 CORREDOR URBANO MIXTO INTENSIDAD MEDIA

Promovientes:

C. Oscar Alejandro Torres Gualino
 C. Javier García Sandoval

Perito Urbano:

M. en Arq. Guillermo Bernabé Díaz
 No. registro: PU 015/2018

Firmas y sellos de autorizaciones

Ubicación:
Al Nororiente de la Ciudad de Colima, Col.

Plano:
MODIFICACIÓN A LA ZONIFICACIÓN Y LOTIFICACIÓN DE LOTES CON CLAVE CATASTRAL
02-01-06-163-001-000 Y 02-01-06-163-002-000

Lugar y fecha:
Colima, Col. Septiembre 2019.

Escala gráfica:
0 2.5 5 10

No. de lámina:
03
LOTIFICACIÓN ZONIFICACIÓN

Escala:
S/E