
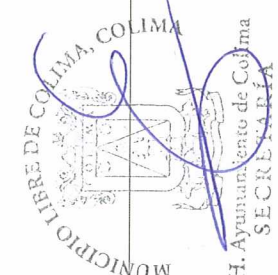


**NORMAS DE CONTROL DE LA EDIFICACIÓN**

ZONA	SUP. MÍN.	FRENTE MÍNIMO	ALTIMETRIA	INDICE DE USU	COS	ESTACIO NUMERADO	ALBERGACIONES	RESTRICCIONES
							F	L
							J	A
MD-2	250	15	R	0.7	2.1	S/T	5	3
							30	

Varia 6.067

R= Resultante de aplicar COS y CIUS S/T= Según Tabla

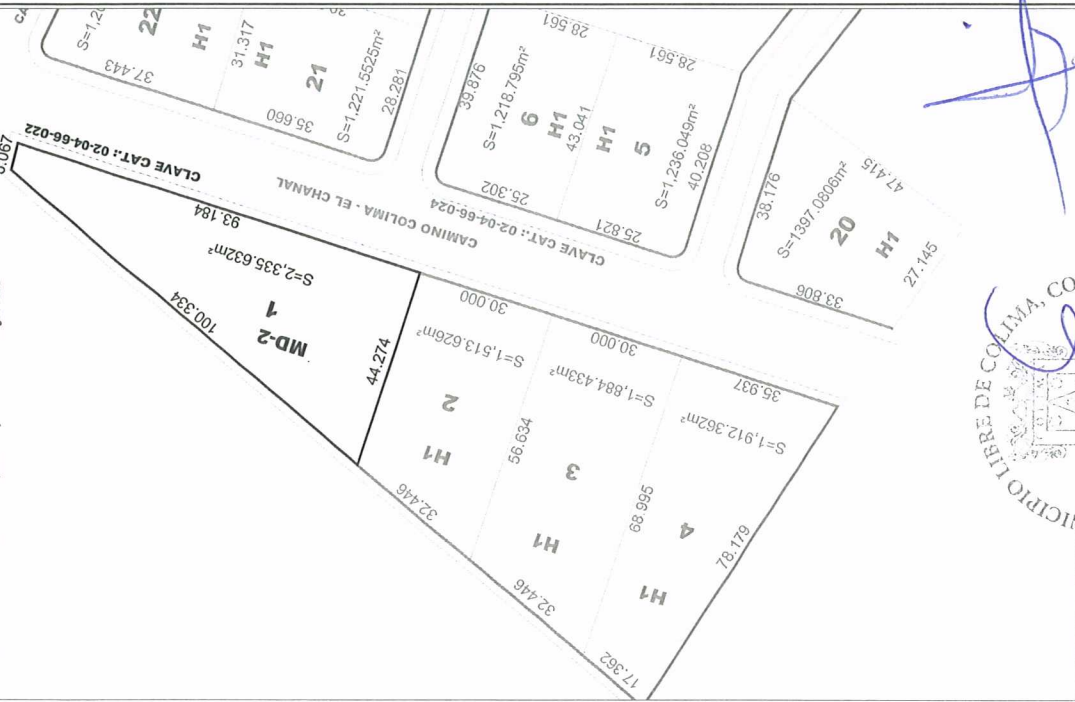


**MODIFICACIÓN AL PROGRAMA PARCIAL DE URBANIZACIÓN "GRANJAS Y CAMPESTRES EL CHANAL".**

MODIFICACIÓN AL PROGRAMA DE DESARROLLO URBANO DEL CENTRO DE POBLACIÓN EL CHANAL Y A LA ZONIFICACIÓN DE UN PREDIO DEL PROGRAMA PARCIAL DE URBANIZACIÓN "GRANJAS Y CAMPESTRES DEL CHANAL" ESPECÍFICAMENTE AL PREDIO CON CLAVE CATASTRAL 02-04-66-022-000.

PROMOTOR:  
**ARG. OSCAR ALEJANDRO TORRES CONTRERAS**

SIMBOLOGÍA:  
**H1** HABITACIONAL CAMPESTRE  
**MD-2** CORREDOR URBANO MIXTO DENSIDAD MEDIA

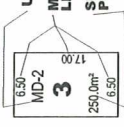

ZONA	CATEGORÍA	GRUPOS PERMITIDOS
CORREDOR URBANO MIXTO DE INTENSIDAD MEDIA	PREDOMINANTE	VIVIENDA FLURIFAMILIAR VERTICAL
	PREDOMINANTE	VIVIENDA FLURIFAMILIAR HORIZONTAL
	COMPATIBLE	VIVIENDA UNIFAMILIAR
	COMPATIBLE	ALOJAMIENTO TEMPORAL RESTRINGIDO.
	COMPATIBLE	ALOJAMIENTO TEMPORAL MIXTO
	COMPATIBLE	COMERCIO Y SERVICIOS
	COMPATIBLE	COMERCIO Y SERVICIOS ESPECIALIZADOS
	COMPATIBLE	CENTROS DE DIVERSIÓN
	COMPATIBLE	CENTROS COMERCIALES
	COMPATIBLE	COM. Y SER. DE IMPACTO MAYOR
COMPATIBLE	OFICINAS DE PEQUEÑA ESCALA	
COMPATIBLE	OFICINAS EN GENERAL	
COMPATIBLE	MANUFACTURAS DOMICILIARIAS	
COMPATIBLE	MANUFACTURAS MENORES	
COMPATIBLE	EQUIPAMIENTO URBANO BARRIAL	
COMPATIBLE	EQUIPAMIENTO URBANO GENERAL	
CONDICIONADO	COMERCIO TEMPORAL	

**GIROS QUE SE PROHIBEN EN EL PRESENTE DESARROLLO**

GRUPOS  
 ACTIVIDADES O GIROS  
 ALOJAMIENTO TEMPORAL MIXTO  
 COMERCIO Y SERVICIOS BÁSICOS  
 CENTROS DE DIVERSIÓN  
 CENTROS NOCTURNOS, MOTeles  
 CARPINTERÍAS, TAPICERÍAS Y REPARACIÓN DE MUJERES  
 CENTROS NOCTURNOS Y CABARETS  
 CENTROS BOTANEROS Y DE ESPECTACULOS

CONTENIDO:  
**LOTIFICACIÓN**

ESCALA GRÁFICA: ESCALA: 1:5000  
 0 100 250 500 750 1000

LUGAR Y FECHA:  
 COLIMA, COL., SEPTIEMBRE DE 2019

CONSULTOR:  
  
 VICTOR MANUEL LARA RAMOS  
 C. O. B. R. U. R. I. L. O. C. I. O.

**SITUACIÓN AUTORIZADA**

