



LOTIFICACIÓN ACTUAL

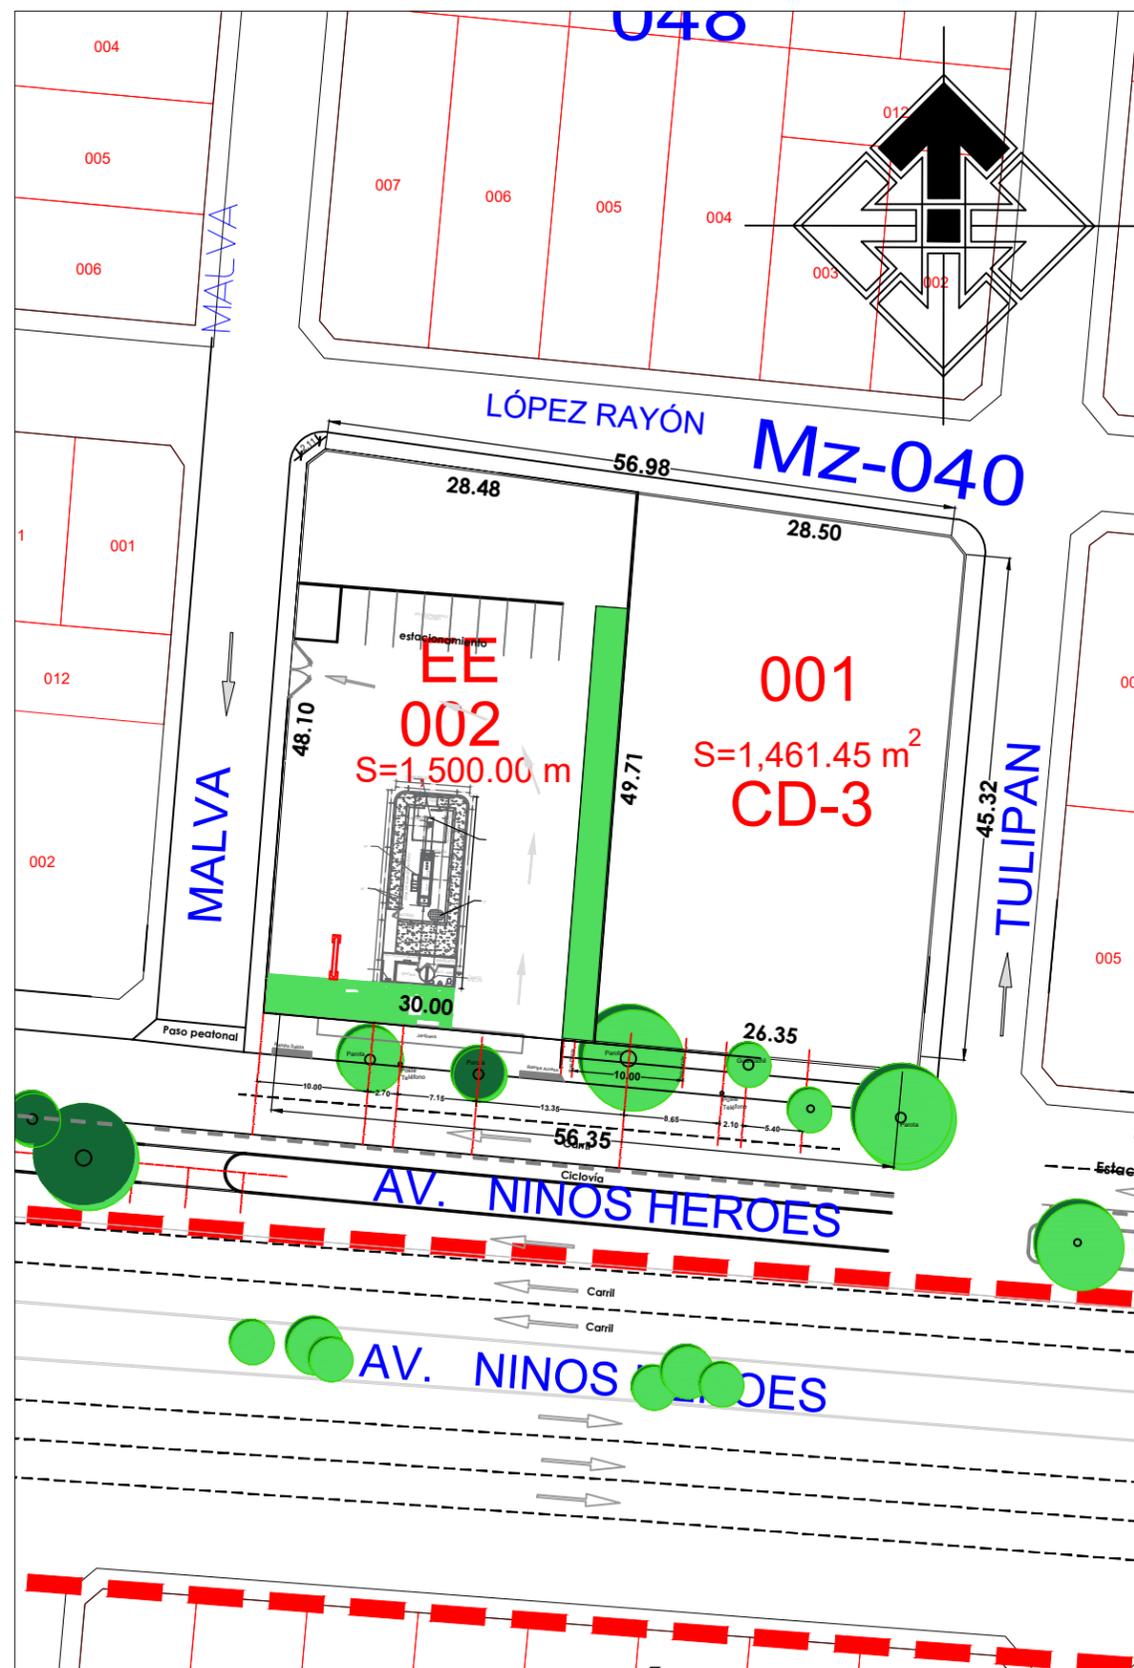

LOTIFICACIÓN PROPUESTA

HONORABLE AYUNTAMIENTO DE COLIMA
 Modificación al Programa de Desarrollo Urbano de la ciudad de Colima en lo concerniente al cambio de uso de suelo de una fracción del lote 01 de la manzana 40 de la colonia Camino Real de Corredor Comercial y de Servicios Intensidad Alta (CD-3) a Equipamiento Especial (EE)

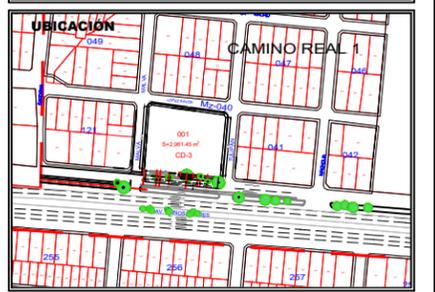

PROMOTOR
GAS COLIMAN, S.A. DE C.V.

PROYECTO
ESTACIÓN DE SERVICIO DE GAS LP "NIÑOS HEROES"

SIMBOLOGÍA

AUTORIZACIONES

CONTENIDO LOTIFICACIÓN COMPARADA	PLANO No LOT-1
--	--------------------------

FECHA MAYO 2019	ESCALA S/E	SERIE
---------------------------	----------------------	--------------

PERITO URBANO: CM Calderón Mafud PU-13/02 M. Arq. Juan Antonio Calderón Mafud	Consultor: M. Arq. Juan Antonio Calderón Mafud diseño Arquitectónico: dibujó: CM
---	---