

RU RESERVA URBANA

AP

**MODIFICACIÓN DE RU-LP-3 A
RU-CP-94 EN UNA SUPERFICIE DE
12,075.56m²**

conforba

CONSULTORIA
URBANO-AMBIENTAL


ARQ. VICTOR-MANUEL LARA RAMOS
PU-02-01-RF

PABLO NERUDA 602-F
TEL/FAX -01 (312) 312-32-25
colurb@me.com COLIMA, COL.


LUGAR Y FECHA:

2



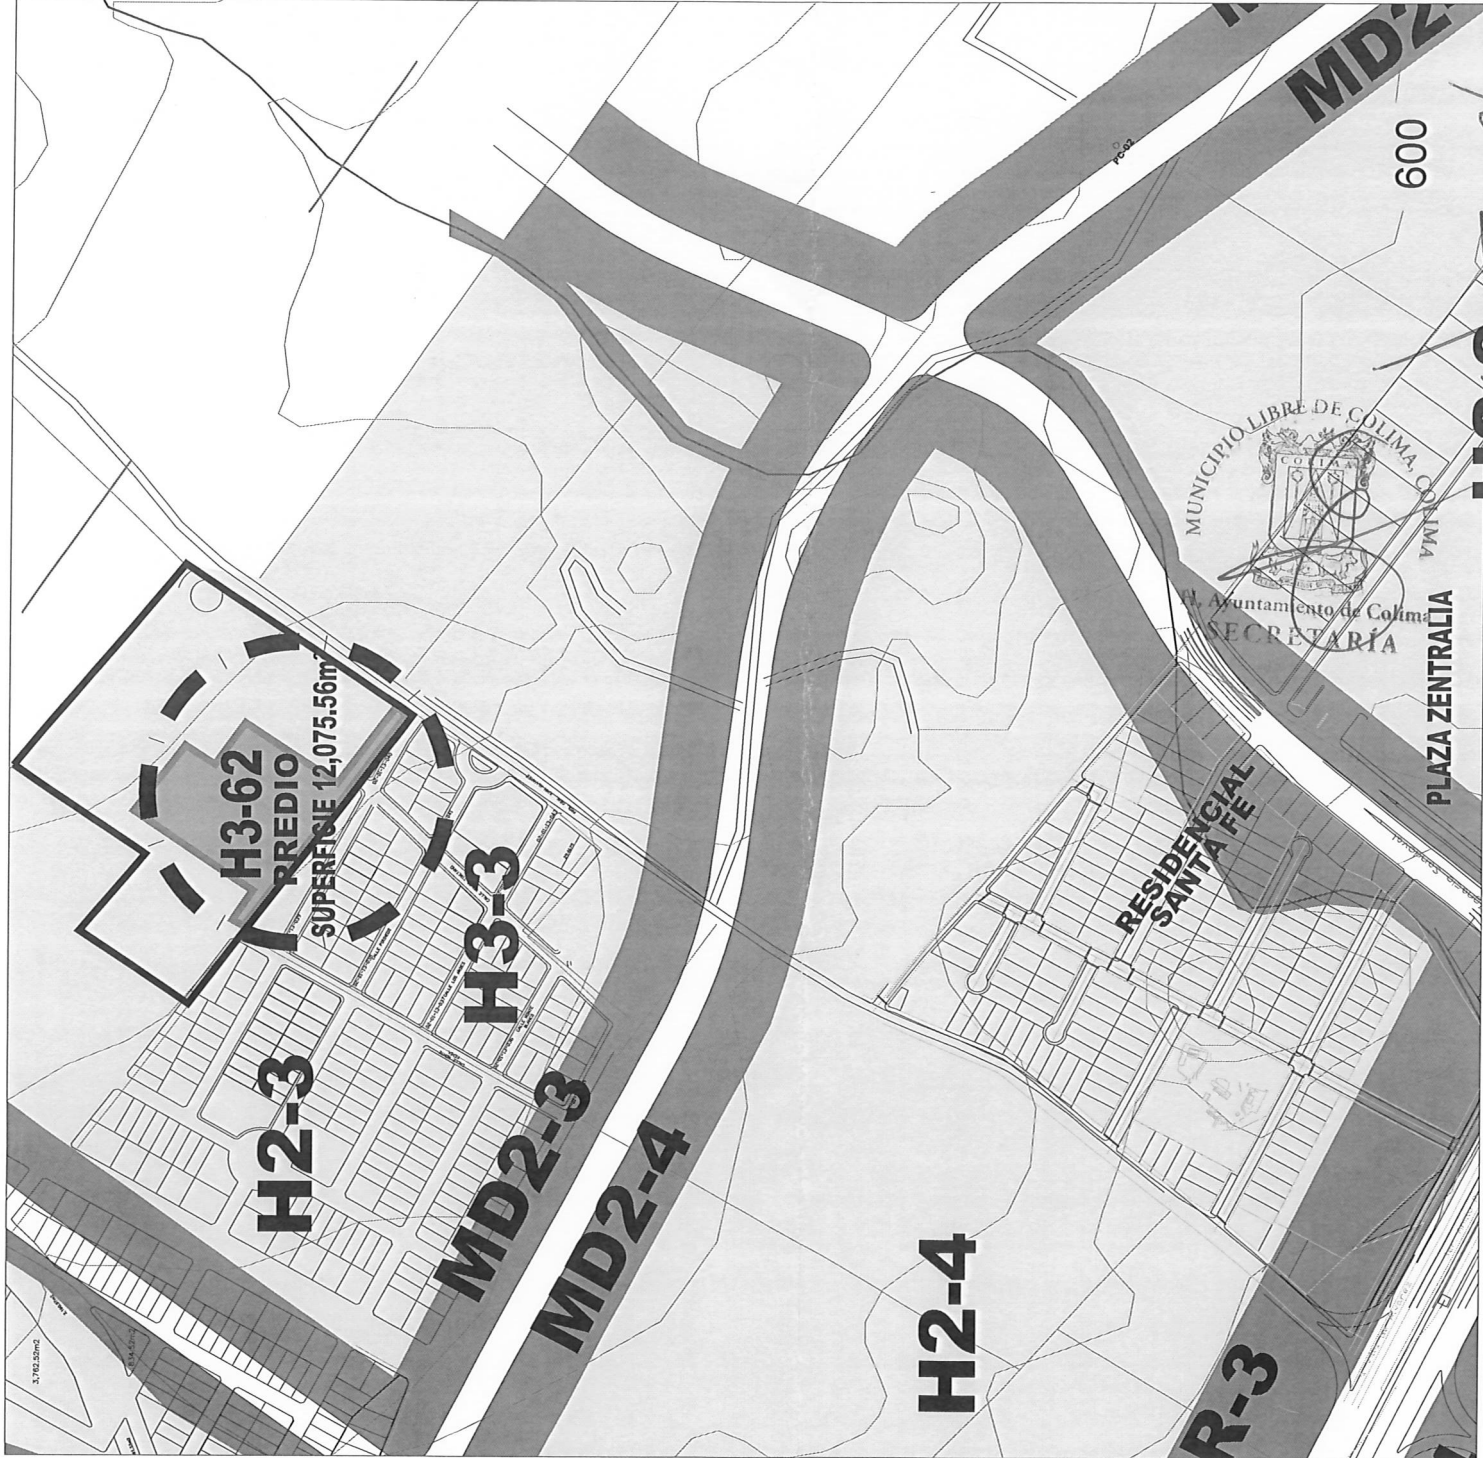

MODIFICACIÓN A RESERVA URBANA Y ZONIFICACIÓN DE UNA FRACCIÓN DE LA PARCELA 32 Z-1 P1/3 Y RESTO DE LA FRACCIÓN DEL PREDIO RÚSTICO CONOCIDO COMO "POTRERO RANCHO NUEVO" DEL PROGRAMA DE DESARROLLO URBANO DE LA CIUDAD DE COLIMA.

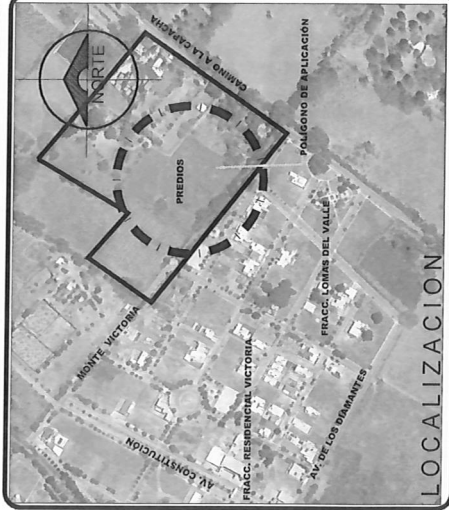


LOCALIZACIÓN

SIMBOLOGIA

ZONIFICACIÓN

H2	HABITACIONAL DENSIDAD BAJA
H3	HABITACIONAL DENSIDAD MEDIA
MD2	CORREDOR URBANO MIXTO DENSIDAD MEDIA

PREDIO C.CAT 02-04-66-000-032-000

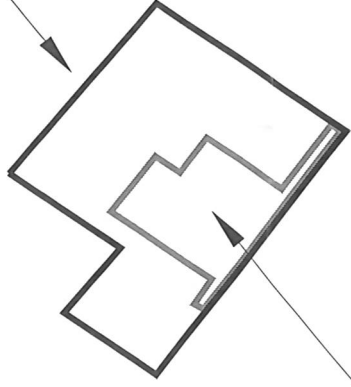

POLIGONO DE APLICACIÓN

MODIFICACIÓN DE H2-3 A H3-62 EN UNA SUPERFICIE DE 12,075.56m²

PROMOTOR:

C. SALVADOR LLERENAS MONTES DE OCA
APODERADO ESPECIAL

Y

GRUPO AMEROD S.A DE C.V.
C. ERNESTINA AMEZCUA RODRIGUEZ
APODERADA GENERAL

UBICACION:

NORTE DE LA CIUDAD DE COLIMA, COLIMA

CONSULTOR:

comarbo
CONSULTORIA URBANO-AMBIENTAL

ARQ. VICTOR MANUEL LARA RAMOS
PU-02-01-RF

PABLO NERUDA 602-F COL. JARDINES DE LAS LOMAS
TEL/FAX :01 (312) 312-32-25 comarbo@ine.com COLIMA, COL.

PLANO:

ZONIFICACIÓN
ESCALA 1:7500

NUMERO DE LAMINA:

3

LUGAR Y FECHA:
COLIMA, COL., DICIEMBRE DE 2018