


MODIFICACIÓN A LA  
ZONIFICACIÓN DEL  
**PROGRAMA DE  
DESARROLLO  
URBANO DE  
COLIMA, PARA  
UNA FRACCIÓN  
DEL PREDIO  
"EL CASCO"**




PROMOTORA  
**SRA. ESTELA ZAMORA GONZÁLEZ**

MUNICIPIO DE  
**EL TIVOLI, COLIMA, COL.**

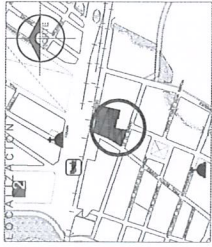

LOCALIZACIÓN  
COLOMBIA, CCL, FEB. DE 2011

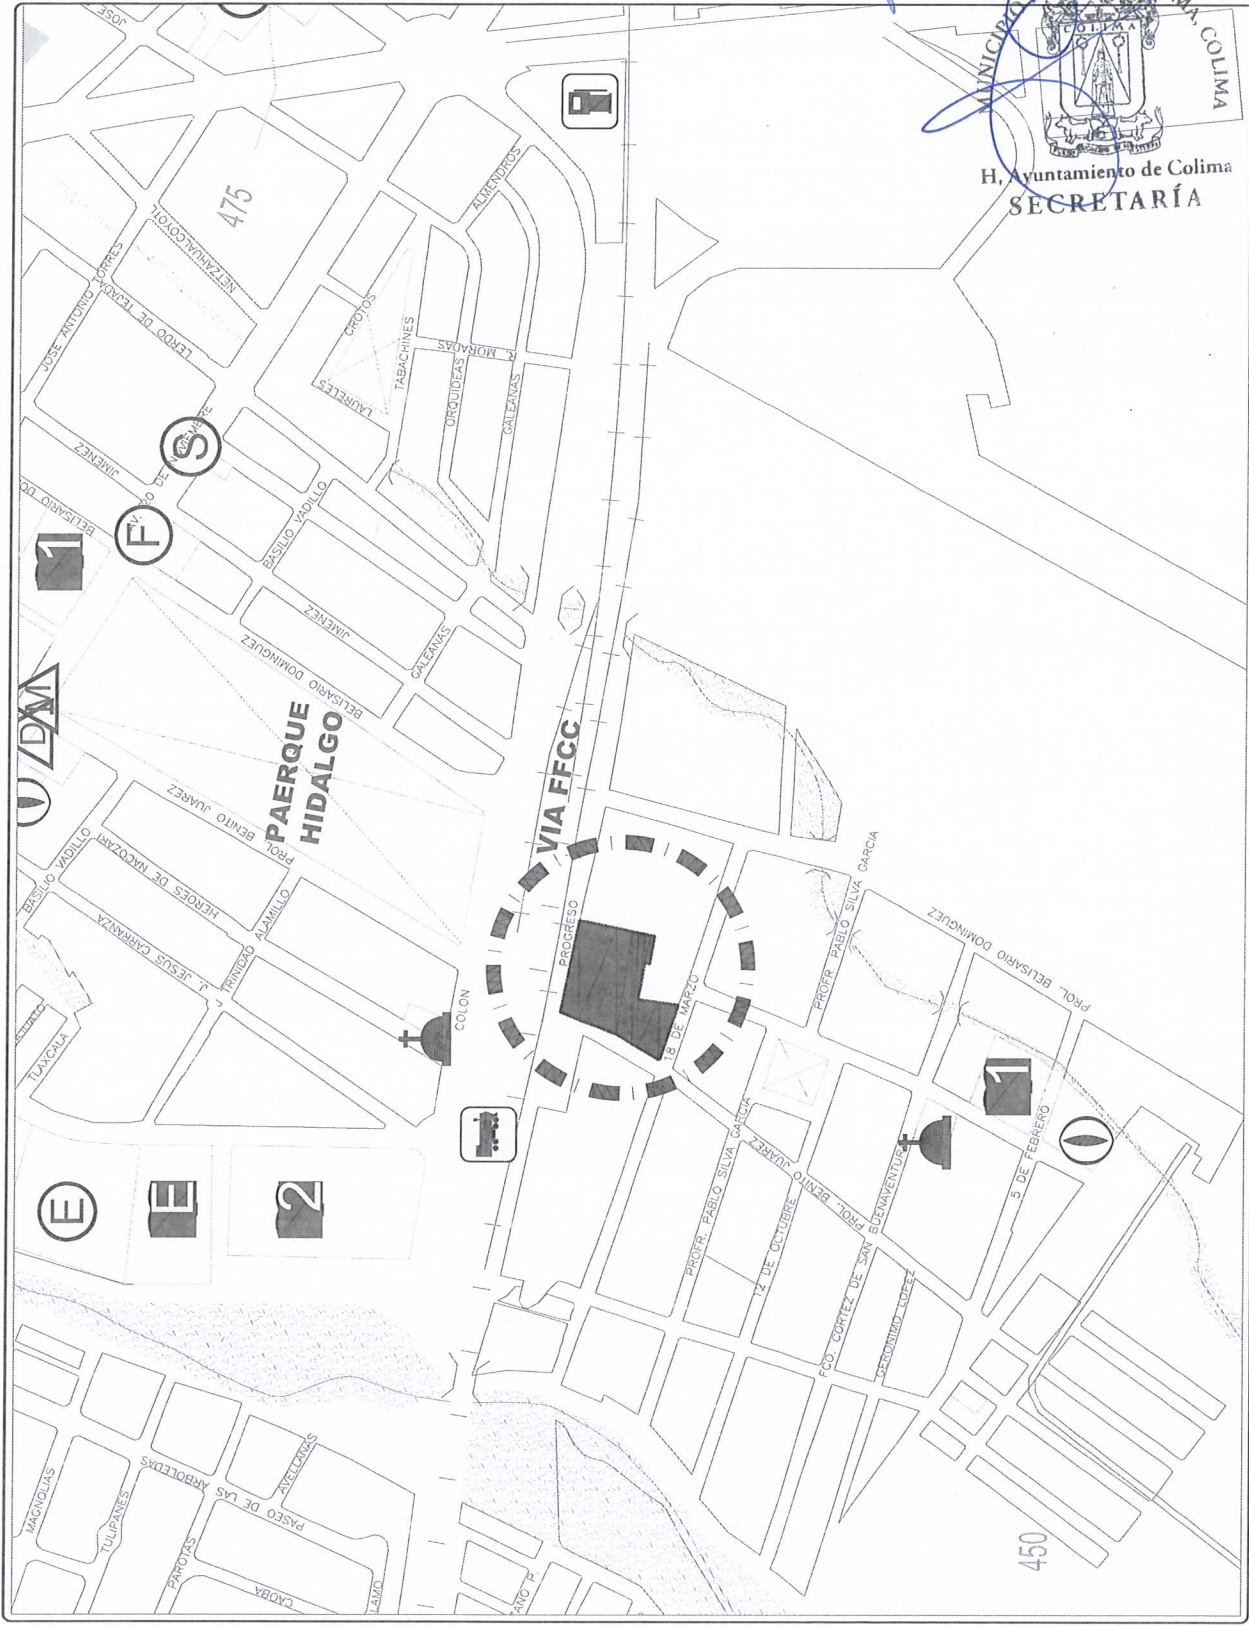


H. Ayuntamiento de Colima  
**SECRETARÍA**



LOCALIZACIÓN  
COLOMBIA, CCL, FEB. DE 2011

1

MODIFICACIÓN A LA ZONIFICACIÓN DEL PROGRAMA DE DESARROLLO URBANO DE COLIMA, PARA UNA FRACCIÓN DEL PREDIO "EL CASCO"

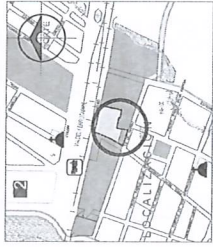

SIMBOLOGÍA

- S SERVICIOS A LA INDUSTRIA Y EL COMERCIO
- H4 HABITACIONAL DENSIDAD ALTA
- MB3 MIXTO DE BARRIO INTENSIDAD ALTA


*[Handwritten signature]*

PROYECTISTA: SRA. ESTELA ZAMORA GONZÁLEZ


UBICACIÓN: EL TIJOLI, COLIMA, COL.



PROYECTO: APRO. VICTOR MANUEL RAMOS JACOBO PEREZ  
 ESCALA: 1:500  
 FEEL: 2011  
 ZONIFICACIÓN: 2

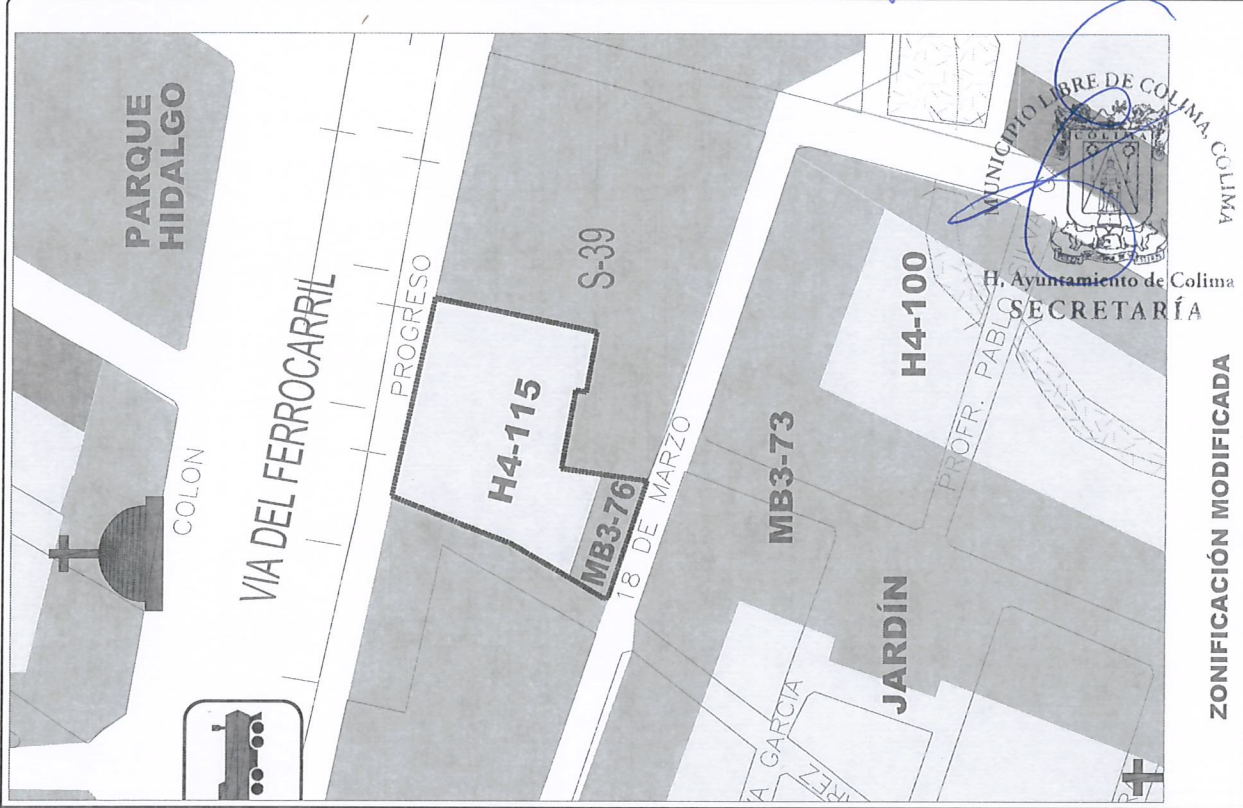

ZONIFICACIÓN MODIFICADA

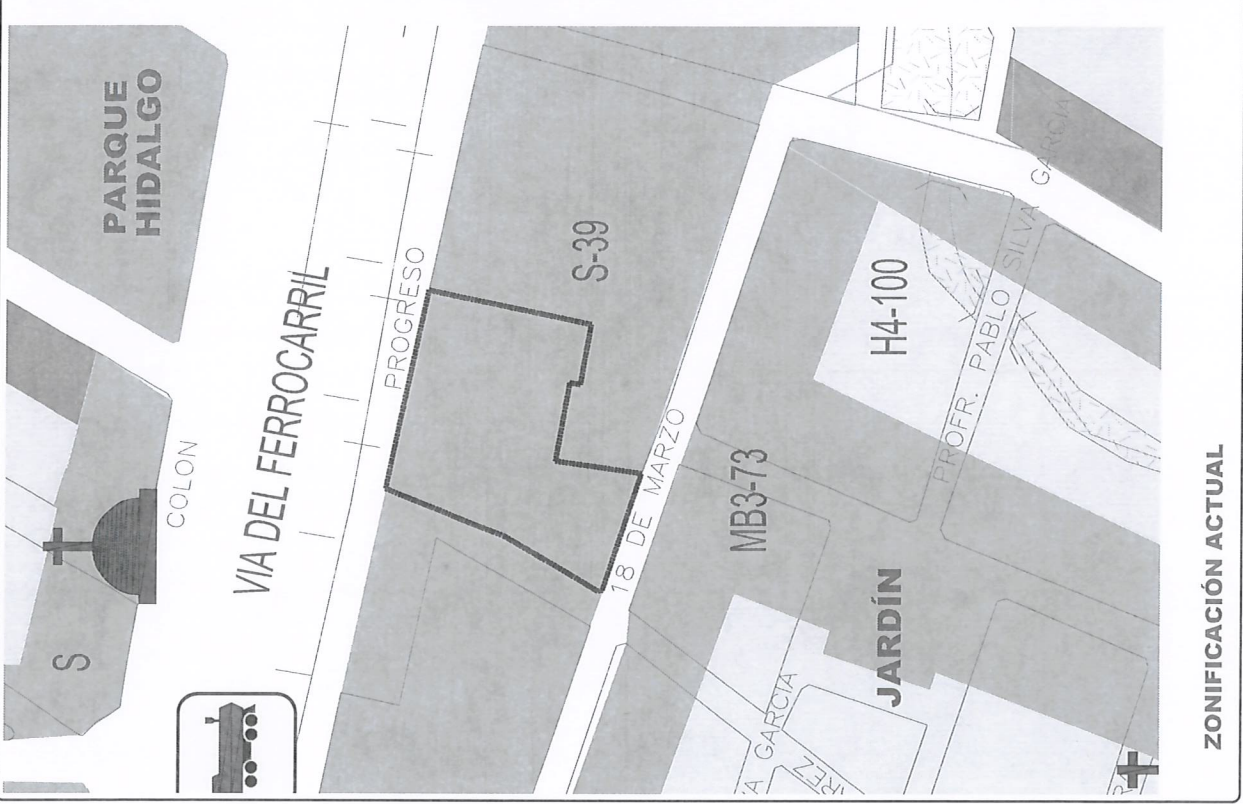

ZONIFICACIÓN ACTUAL

MUNICIPIO LIBRE DE COLIMA, COLIMA  
 H. Ayuntamiento de Colima  
 SECRETARÍA